


Kv. Vargen, Piteå


3 rum & kök 72,4 m²

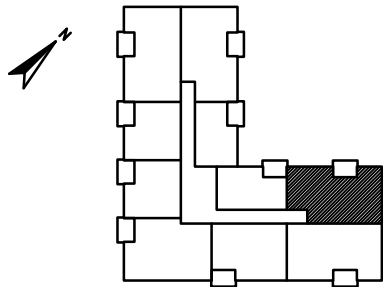

FÖRKLARINGAR

- G Garderob
- B Backskåp
- ST Städskap
- K Kylskåp
- F Frysskåp
- SK Skafferi
- DM Diskmaskin
- TM Plats för tvättmaskin
- TT Plats för torktumlare

SKALA 1:100

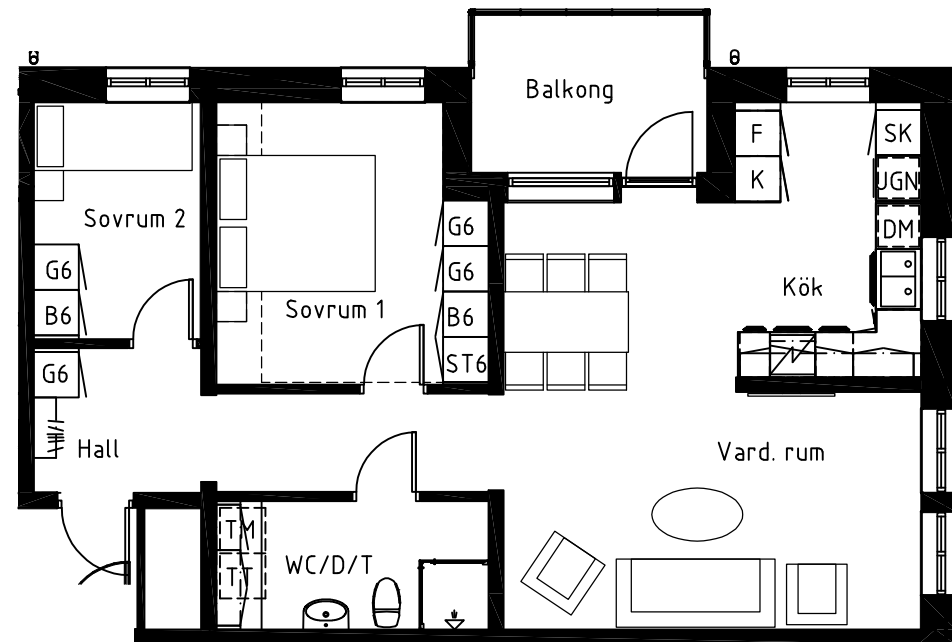

Lägenhet nr: 1102
1202
1302