


# Strömbacka strand, Piteå

3 rum & kök ca 100 m<sup>2</sup>





BDB FASTIGHETER

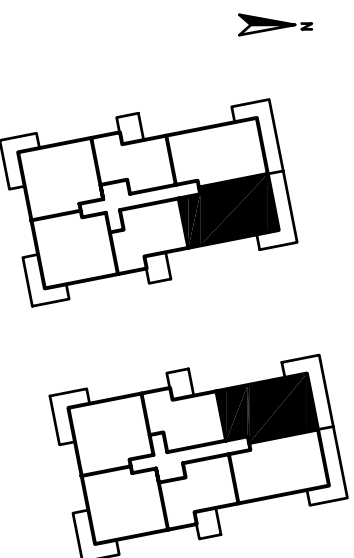

## FÖRKLARINGAR

- G Garderob
- L Linneskåp
- ST Strädsåkåp
- K Kylskåp
- F Frysskåp
- DM Plats för diskmaskin
- TM Plats för tvättmaskin
- TT Plats för torktumlare
- Plats för badkar

SKALA 1:100

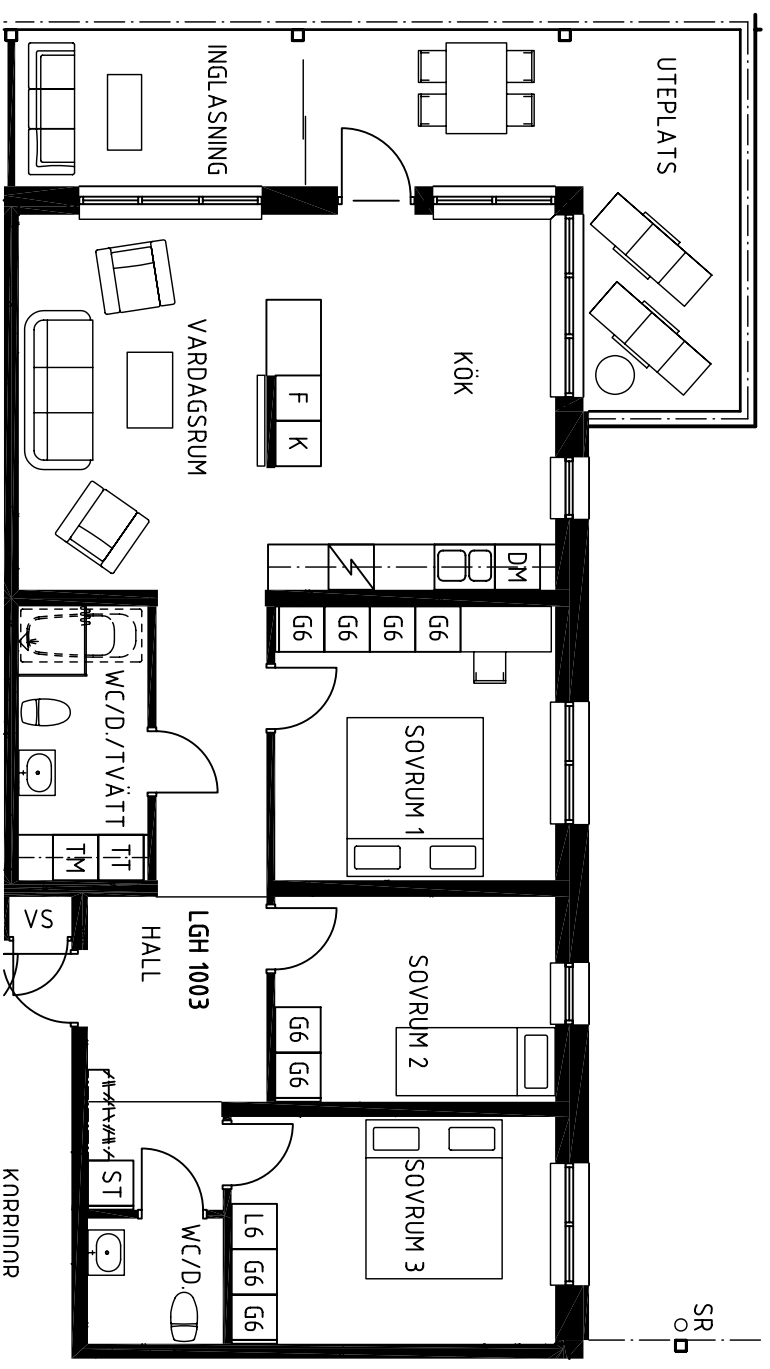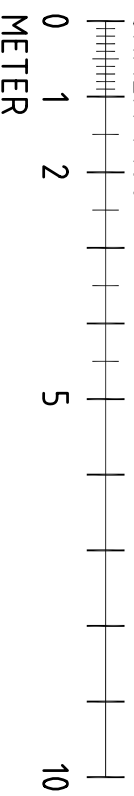

Lägenhet nr:

A-1003

B-1003

OBS! Lägenhetstypen förekommer spegelvänd