


# Strömbacka strand, Piteå

2 rum & kök ca 57,5 m<sup>2</sup>

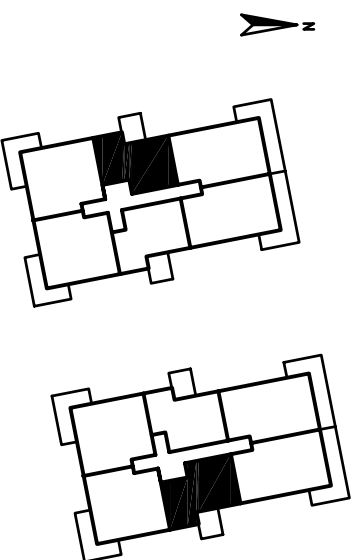



**BDB FASTIGHETER**



## FÖRKLARINGAR

- G Garderob
- L Linneskåp
- ST Städskåp
- K Kylskåp
- F Frysskåp
- DM Plats för diskmaskin
- TM Plats för tvättmaskin
- TT Plats för torktumlare
- [ ] Plats för badkar

SKALA 1:100

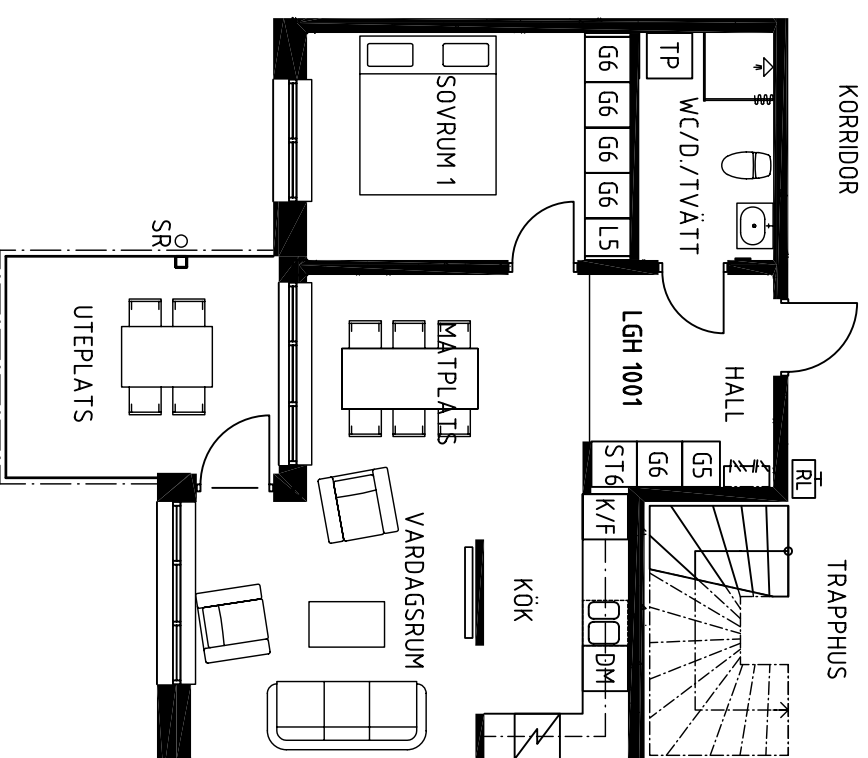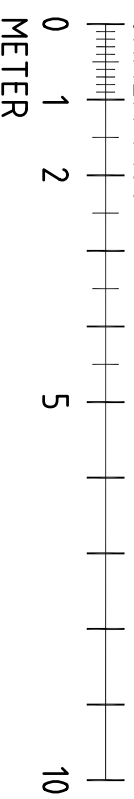

Lägenhet nr:

- |        |        |
|--------|--------|
| A-1001 | B-1001 |
| A-1101 | B-1101 |
| A-1201 | B-1201 |
| A-1301 | B-1301 |
| A-1401 | B-1401 |

OBS! Lägenhetstypen förekommer spegelvänd