


# Strömbacka strand, Piteå

2 rum & kök ca 72 m<sup>2</sup>





**BDB FASTIGHETER**

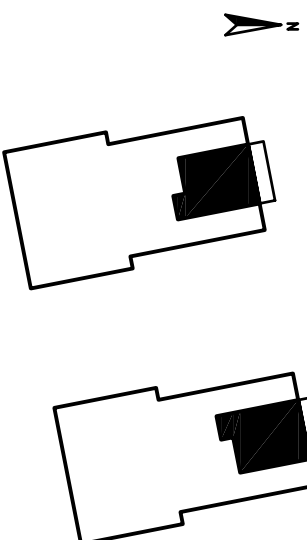

## FÖRKLARINGAR

- G Garderob
- L Linneskåp
- ST Städskåp
- K Kylskåp
- F Frysskåp
- DM Plats för diskmaskin
- TM Plats för tvättmaskin
- TT Plats för torktumlare
- Plats för badkar

SKALA 1:100

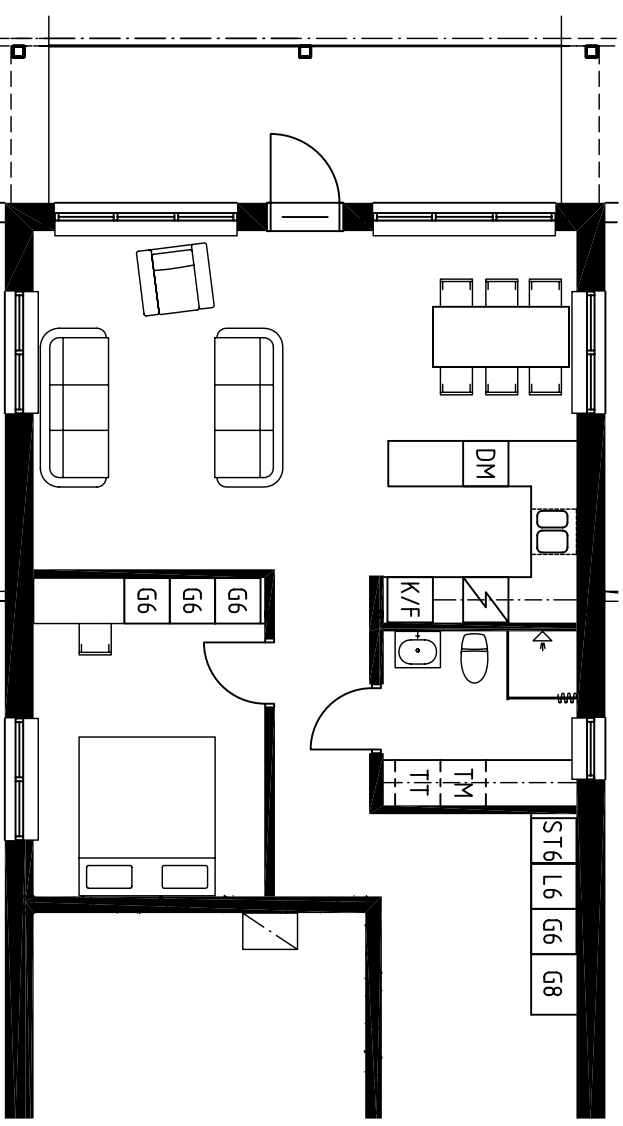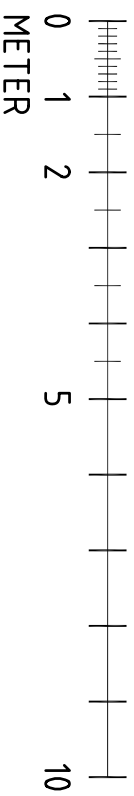

Lägenhet nr:

A-1501

B-1501

OBS! Lägenhetstypen förekommer spegelvänd