


Strömbacka strand, Piteå

3 rum & kök ca 77 m²




BDB FASTIGHETER

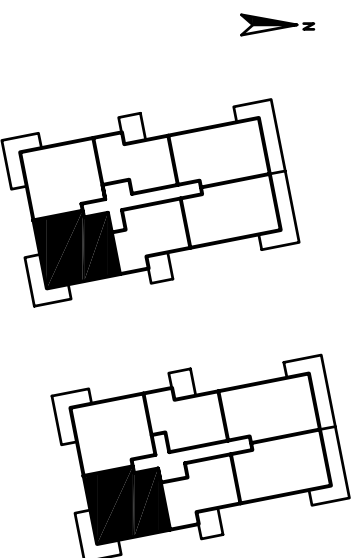

FÖRKLARINGAR

- G Garderob
- L Linneskåp
- ST Städskåp
- K Kylskåp
- F Frysskåp
- DM Plats för diskmaskin
- TM Plats för tvättmaskin
- TT Plats för torktumlare
- Plats för badkar

SKALA 1:100

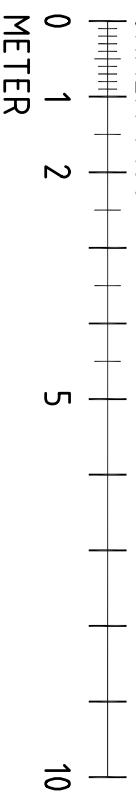

Lägenhet nr:

- | | |
|--------|--------|
| A-1004 | B-1004 |
| A-1105 | B-1105 |
| A-1205 | B-1205 |
| A-1305 | B-1305 |
| A-1405 | B-1405 |