


Strömbacka strand, Piteå

3 rum & kök ca 77 m²





BDB FASTIGHETER

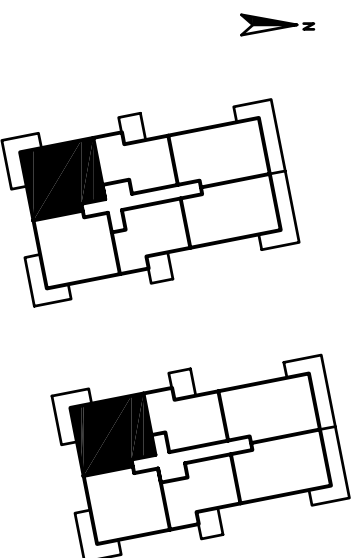

FÖRKLARINGAR

- G** Garderob
- L** Linneskåp
- ST** Städskåp
- K** Kylskåp
- F** Frysskåp
- DM** Plats för diskmaskin
- TM** Plats för tvättmaskin
- TT** Plats för torktumlare
- Plats för badkar

SKALA 1:100

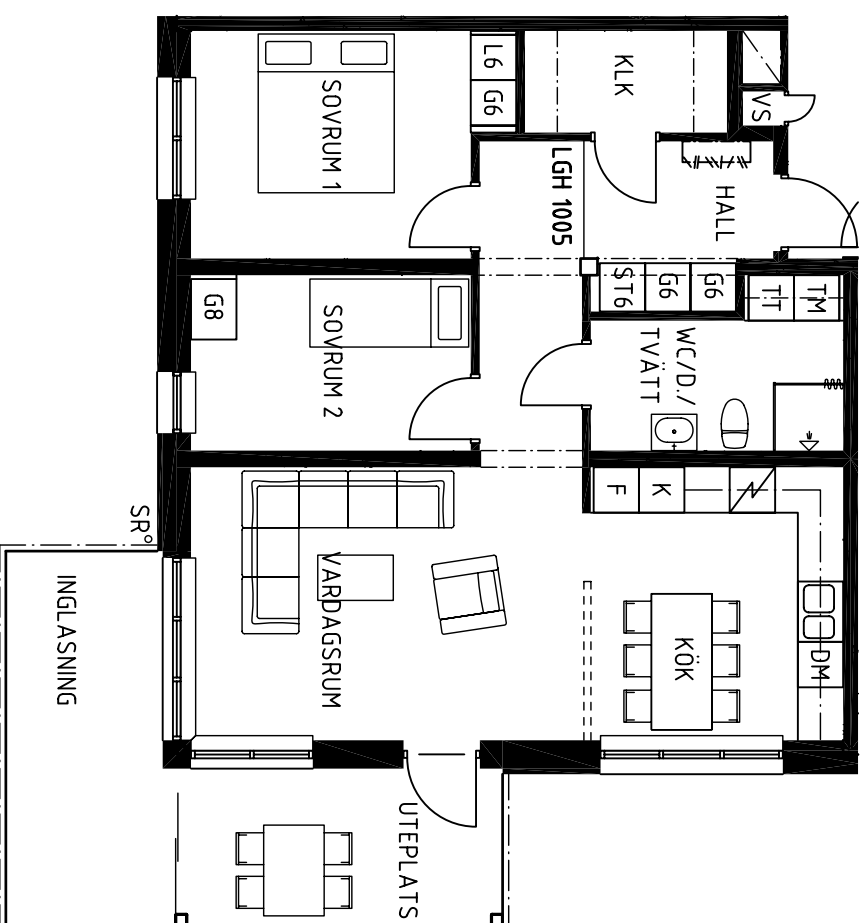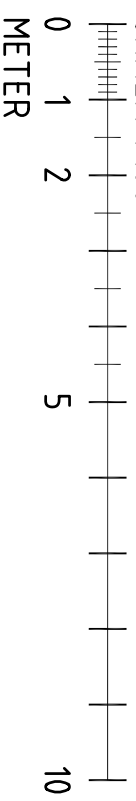

Lägenhet nr:

- | | |
|--------|--------|
| A-1005 | B-1005 |
| A-1106 | B-1106 |
| A-1206 | B-1206 |
| A-1306 | B-1306 |
| A-1406 | B-1406 |