


# KV. Vargen, Piteå

3 rum & kök ca 72,2 m<sup>2</sup>





**BD FASTIGHETER**

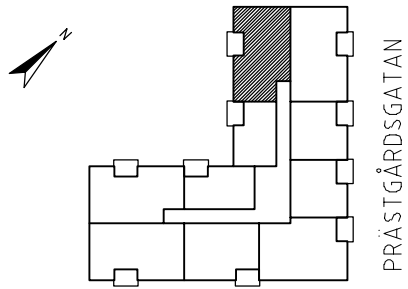

## FÖRKLARINGAR

- G Garderob
- B Backskåp
- ST Städskåp
- SK Skafferi
- K Kylskåp
- F Frysskåp
- DM Diskmaskin
- TM Plats för tvättmaskin
- TT Plats för torktumlare

SKALA 1:100

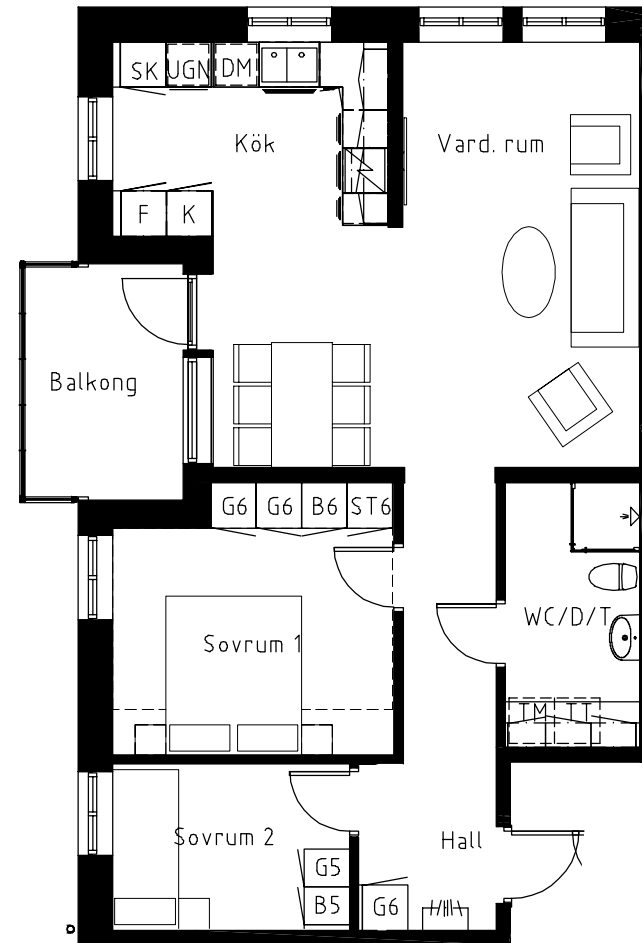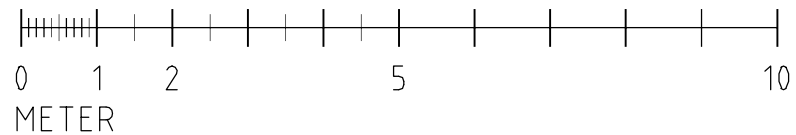

Lägenhet nr: 2-1002  
2-1102  
2-1202  
2-1302  
2-1402