


# Kv. Vargen, Piteå

3 rum & kök ca 76,8 m<sup>2</sup>





BD FASTIGHETER

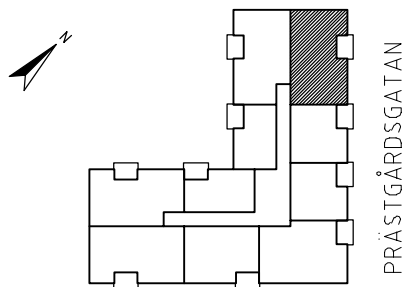

## FÖRKLARINGAR

- G Garderob
- B Backskåp
- ST Städskåp
- SK Skafferi
- K Kylskåp
- F Frysskåp
- DM Diskmaskin
- TM Plats för tvättmaskin
- TT Plats för torktumlare

SKALA 1:100

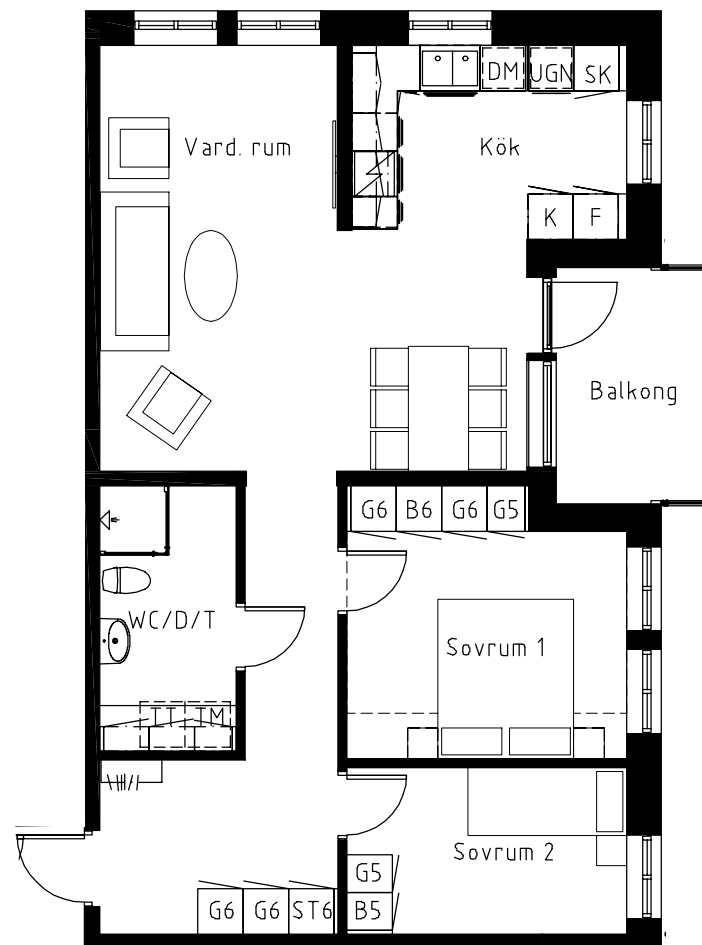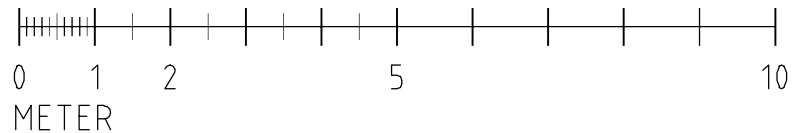

Lägenhet nr: 2-1003  
2-1103  
2-1203  
2-1303