


Kv. Vargen, Piteå



3 rum & kök ca 76,8 m²

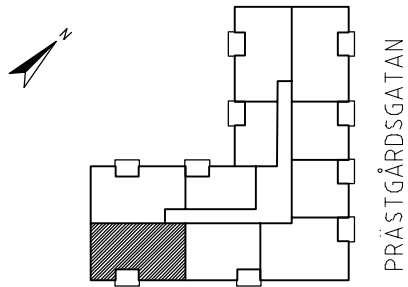

FÖRKLARINGAR

- G Garderob
- B Backskåp
- ST Städskåp
- SK Skafferi
- K Kylskåp
- F Frysskåp
- DM Diskmaskin
- TM Plats för tvättmaskin
- TT Plats för torktumlare

SKALA 1:100

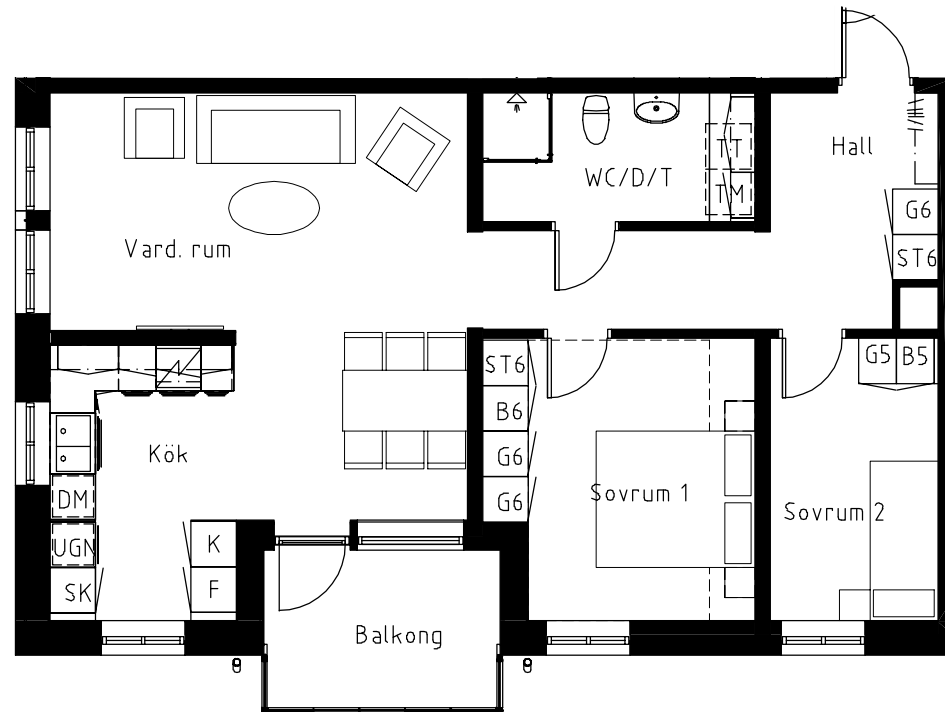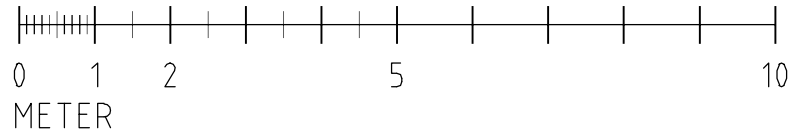

Lägenhet nr: 2-1108
2-1208
2-1308