




Kv. Vargen, Piteå

4 rum & kök ca 123,3 m²

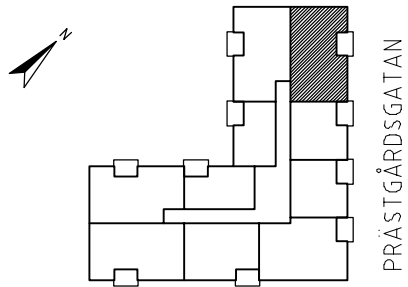


FÖRKLARINGAR

- G Garderob
- B Backskåp
- ST Städskåp
- SK Skafferi
- K Kylskåp
- F Frysskåp
- DM Diskmaskin
- TM Plats för tvättmaskin
- TT Plats för torktumlare

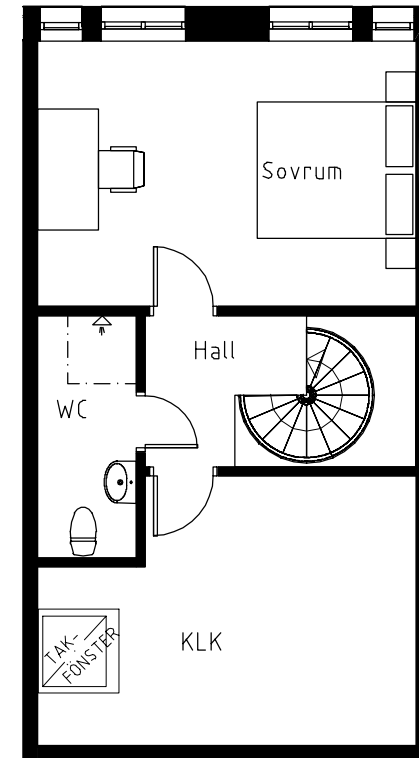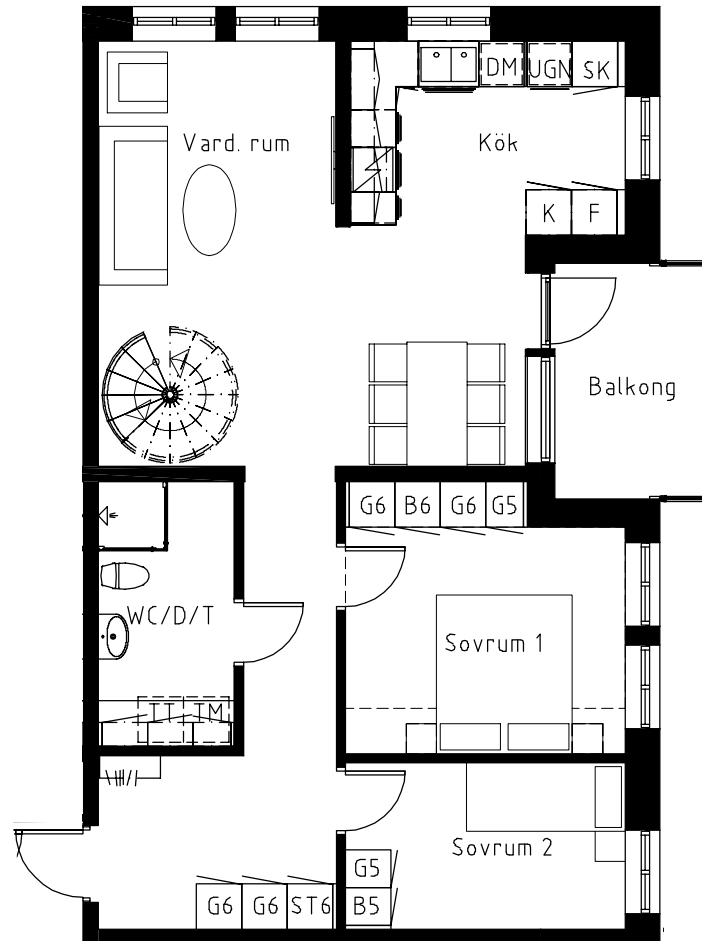

SKALA 1:100

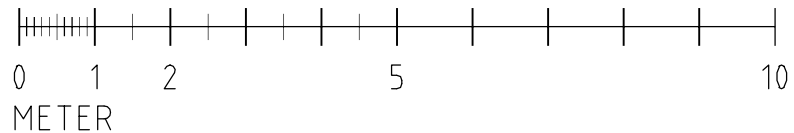

Lägenhet nr: 2-1403