

ALLMÄNNA LIFELYSNINGAR
 Byggnaden klassificeras som BR 1 enl.
 Nybyggnadsregler (NKR).

BRANDTEKNISK KLASS I BÄRANDE AVSEENDE
 Skal utföras enligt MKL
 Vertikal bärvägg samt stomstäl-
 liserande horisontellt bärvägg B60
 Konsoller till stomsäliserande
 bärvägg B60
 Betti bärvägg A30



BRANDTEKNISK KLASS I AVSKILJANDE AVSEENDE
 Skal utföras enligt MKL
 Brandskiljande byggsedel i
 aluminium B60

DRÖRÖPP
 Utföras enl. märkning på planritning

BRANDTEKNISK KLASS PÅ VÄGGAR I AVSKILJANDE AVSEENDE
 Brandklass på väggar till rum som är anpassat till
 ett tillägg till brandklass B30.

----- Klass B30

Storgatan 2b
 lgh 1243
 1 rok
 28 kvm

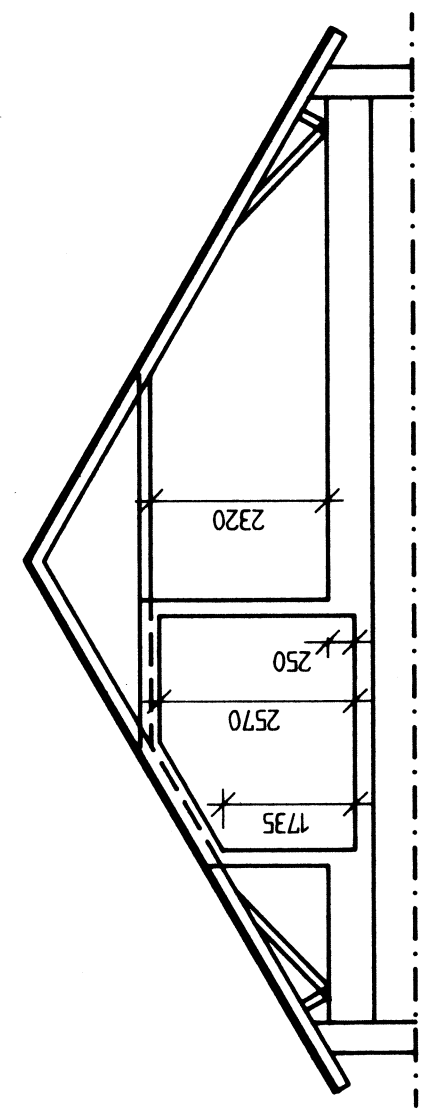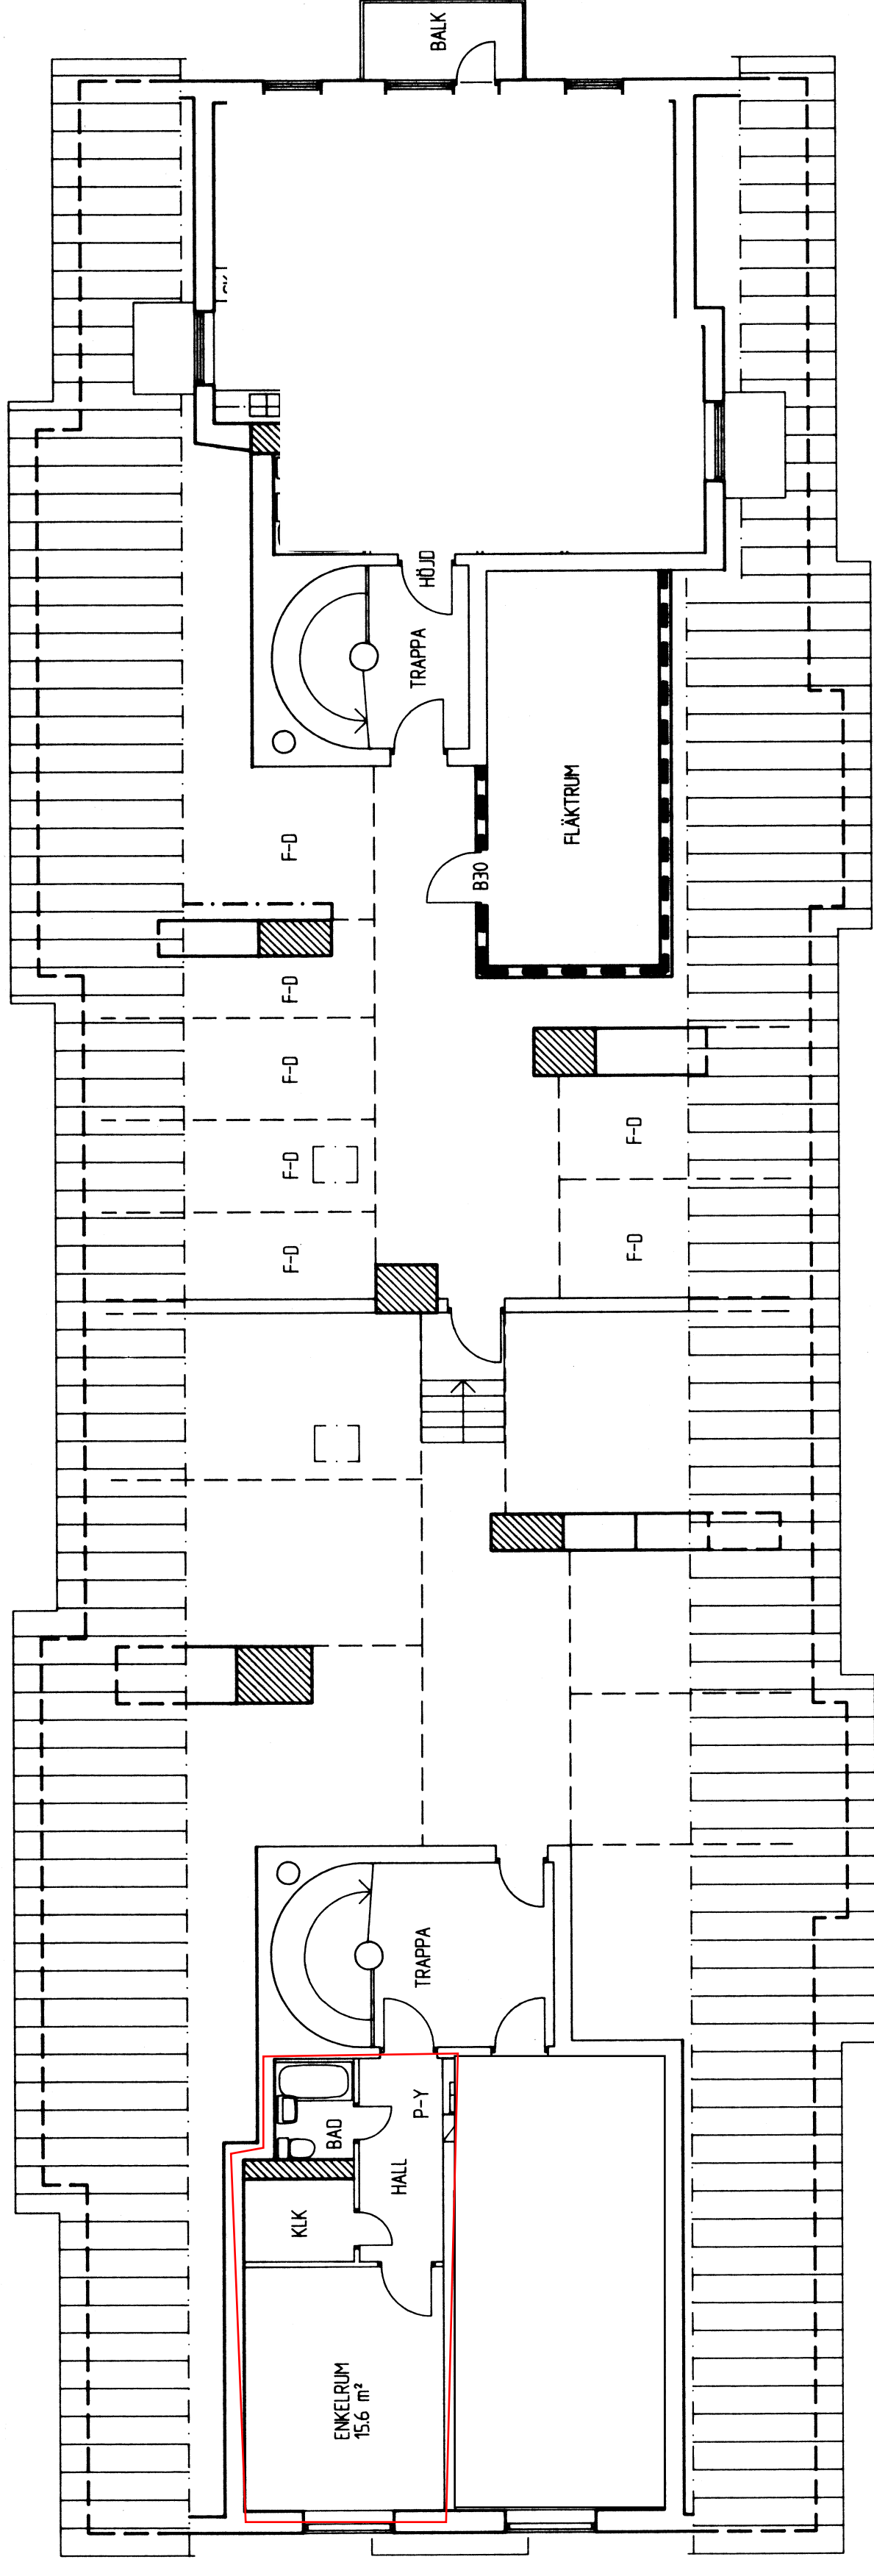

SEKTION FLÄKTRUM 1:100

BDB BYGG AB
 AMPEREGATAN 17 — Tel. 0911 - 140 30

- RELATIONS-RITNING
- ARBETS-RITNING
- FÖRFRAGNING-SUNDERLAG
- BYGGNAD-SLOVS-RITNING
- FÖRHANDS-KOPIA

ARKITEKTHUSET
 TEL. 0911/871 00
 FURUSÄLVGÅGEN 105, B00760, 941 28 PITEÅ
 PETER BUDBACK
 PITEÅ 930202

BBB FASTIGHETER AB
 KV PLOGEN 12 OCH 14
 HUS 1

PLAN VINDSTÄNING

SKALA 1:100

PROJEKTANTER 15

A

BET.	ANT.	ÄNDRINGEN AVSER	SKID.	DATEM