


Strömbacka strand, Piteå

3 rum & kök ca 80 m²




BDB FASTIGHETER

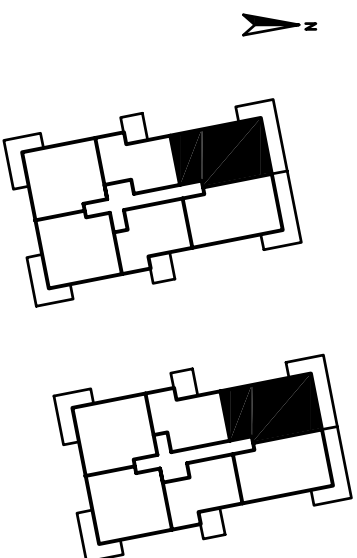

FÖRKLARINGAR

- Garderob
- Linneskåp
- Strädsåkåp
- Kylskåp
- Frysskåp
- Plats för diskmaskin
- Plats för tvättmaskin
- Plats för torktumlare
- Plats för badkar

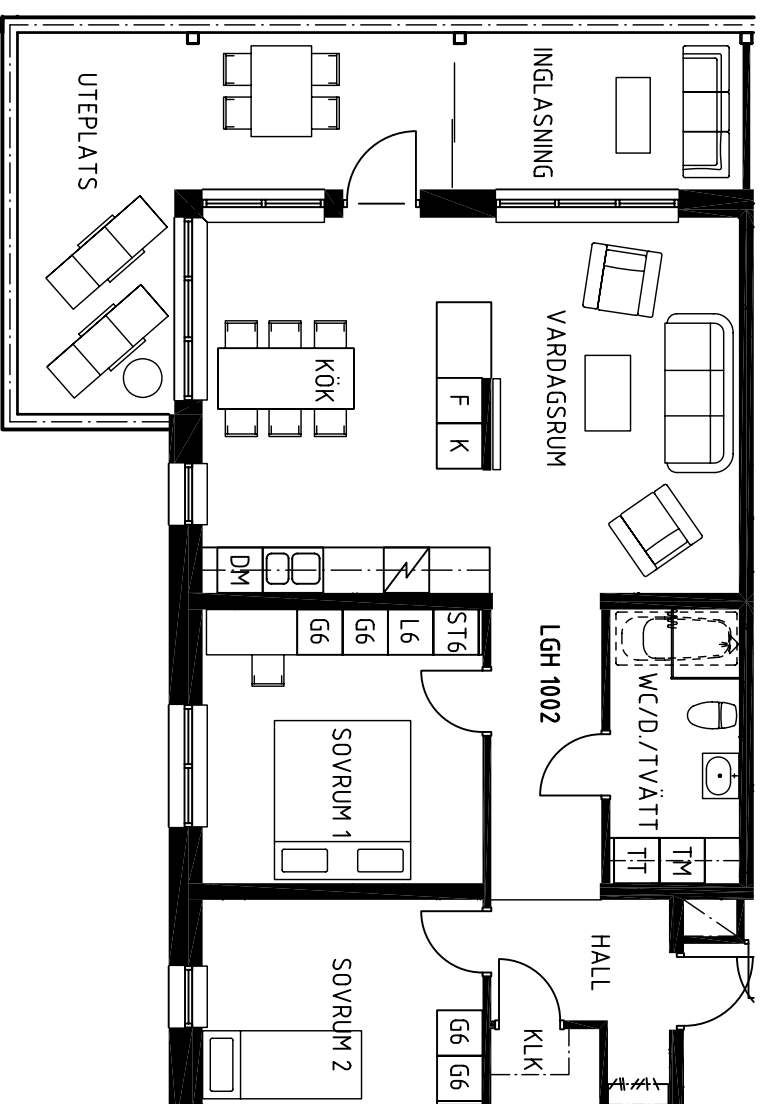

Lägenhet nr:

A-1002
A-1102
A-1202
A-1302
A-1402

B-1002
B-1102
B-1202
B-1302
B-1402

SKALA 1:100

