



Ljungheden, Piteå  
Bergsviken 3:460  
2 rum & kök ca 54,9 m<sup>2</sup>

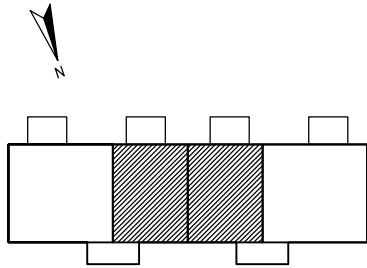


### FÖRKLARINGAR

- G Garderob
- B Backskåp
- ST Städskåp
- K Kylskåp
- F Frys
- DM Diskmaskin
- TM Tvättmaskin
- TT Torktumlare

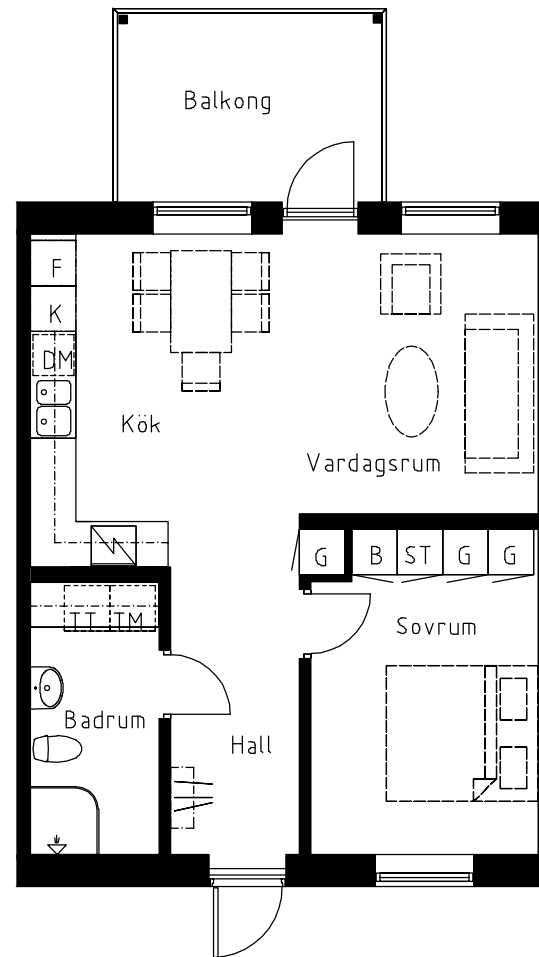

SKALA 1:100

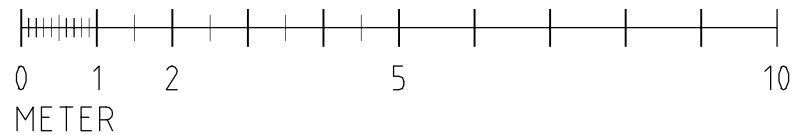

Lägenhet nr:

2C  
2D  
2L  
2M

Spegelvänd i  
lägenhet nr:

2E  
2F  
2N  
2P