


KV. BINDNINGEN 1

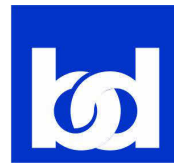

BD FASTIGHETER

Lägenhetsnummer

5A-2-1302

Adress

Lottagatan 5A

Lägenhetstyp

2 rum och kök


Storlek

56 m²


Våning

Vån 3tr


- K Kylskåp
- F Frysskåp
- K/F Kyl/Frysskåp
- DM Diskmaskin
- Spishäll + inbyggnadsugn
- MU Microvågsugn
- ST Städsåp
- G Garderob
- L Linnesåp
- Kapphylla
- TP Plats för tvättpelare

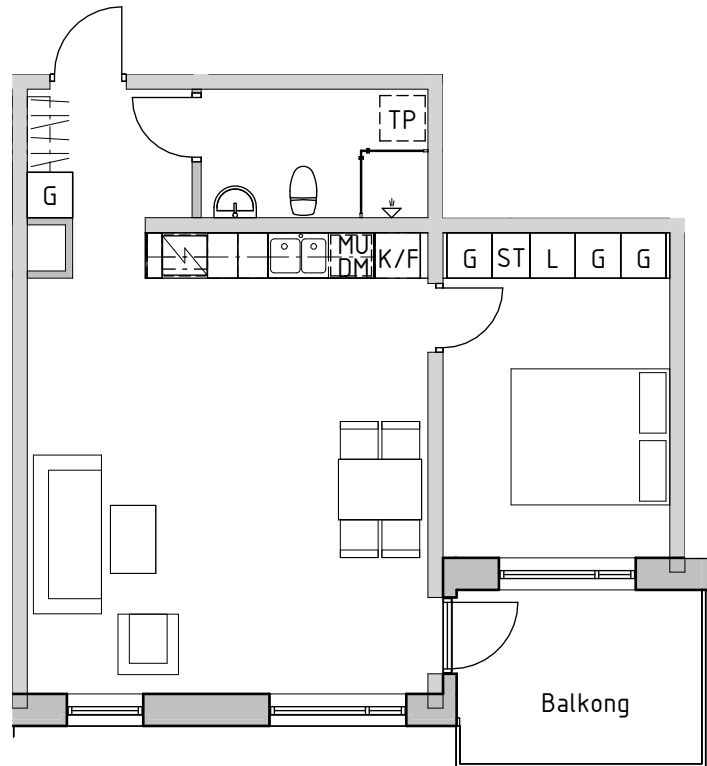

VISSA AVVIKELSER KAN FÖREKOMMA

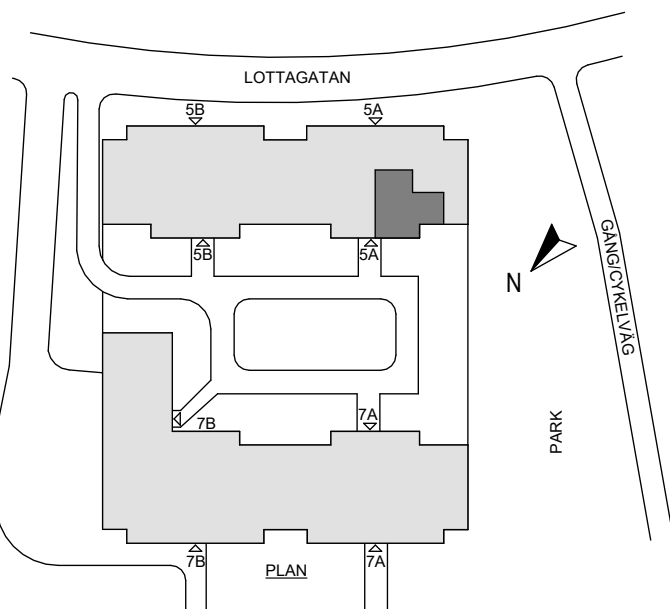

SKALA 1:100

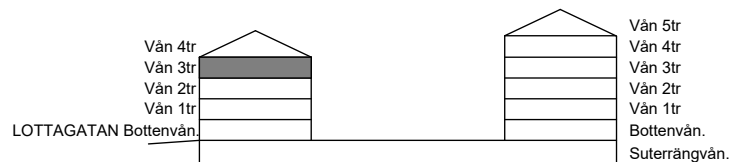

SEKTION