


# KV. BINDNINGEN 1

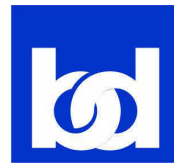

BD FASTIGHETER

Lägenhetsnummer

7A-4-0901

Adress

Lottagatan 7A

Lägenhetstyp

2 rum och kök


Storlek

46 m<sup>2</sup>


Våning

Suterrängvån


- K Kylskåp
- F Frysskåp
- K/F Kyl/Frysskåp
- DM Diskmaskin
- Spishäll + inbyggnadsugn
- MU Microvågsugn
- ST Städskåp
- G Garderob
- L Linneskåp
- Kapphylla
- TP Plats för tvättpelare

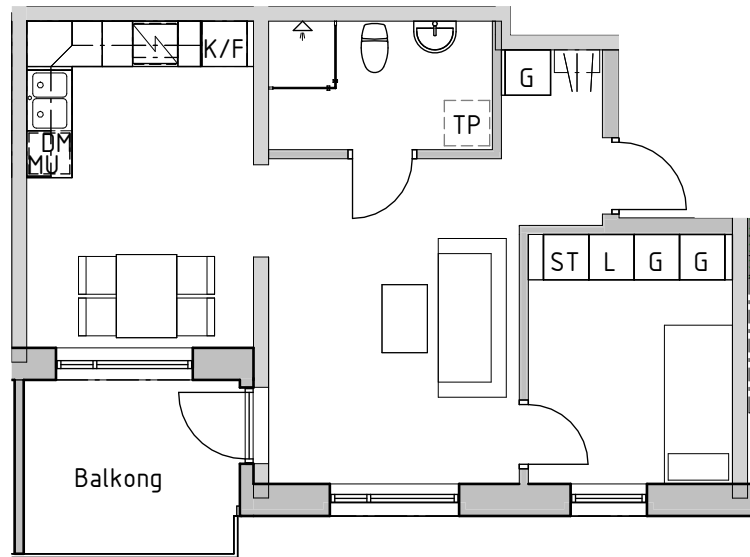

VISSA AVVIKELSER KAN FÖREKOMMA

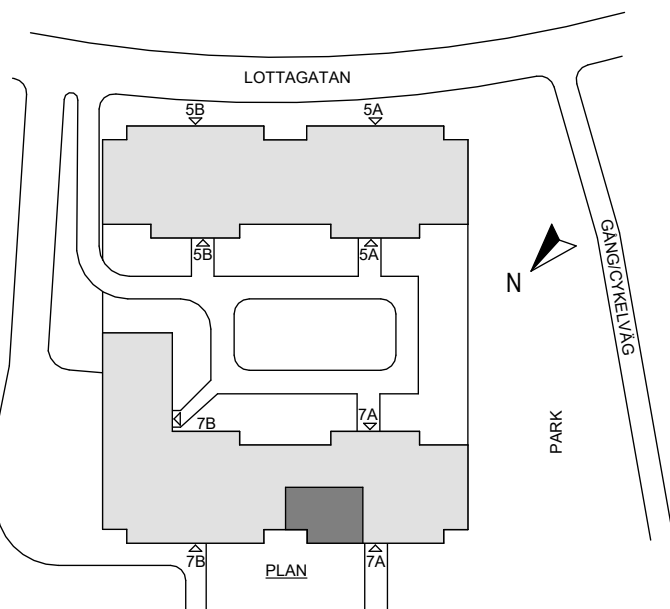

SKALA 1:100

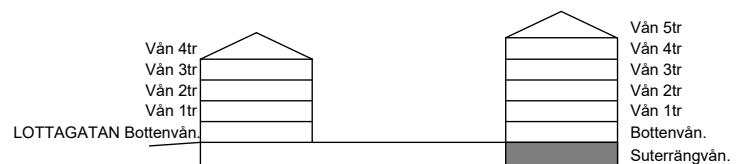

SEKTION