

# KV. BINDNINGEN 1



**BD FASTIGHETER**

Lägenhetsnummer  
7A-4-1002

Adress  
Lottagatan 7A


Lägenhetstyp  
1 rum och kök

Storlek  
42 m<sup>2</sup>


Våning

Bottenvåning


- K Kylskåp
- F Frysskåp
- K/F Kyl/Frysskåp
- DM Diskmaskin
- Spishäll + inbyggnadsugn
- MU Microvågsugn
- ST Städsåp
- G Garderob
- L Linneskåp
- Kapphylla
- TP Plats för tvättpelare

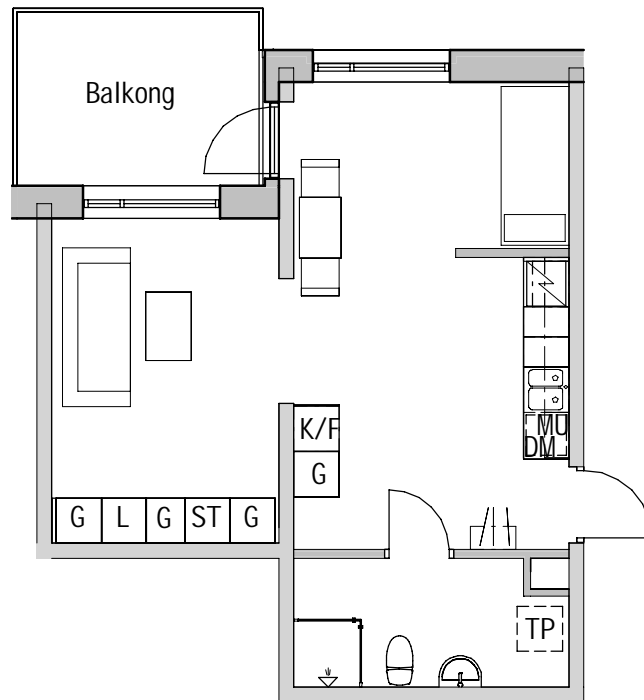

VISSA AVVIKELSER KAN FÖREKOMMA

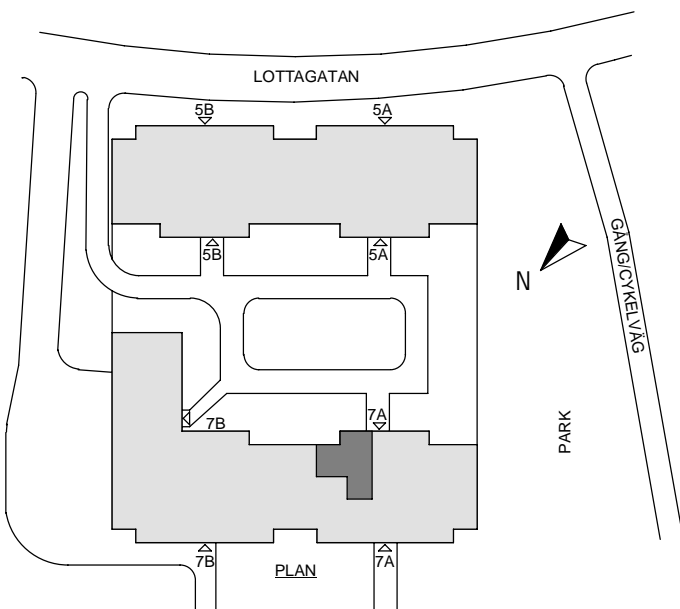

SKALA 1:100

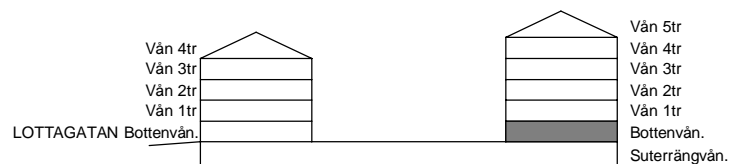

SEKTION