


KV. BINDNINGEN 1

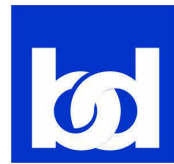

BD FASTIGHETER

Lägenhetsnummer

7A-4-1202

Adress

Lottagatan 7A

Lägenhetstyp

2 rum och kök


Storlek

56 m²


Våning

Vån 2tr


- K Kylskåp
- F Frysskåp
- K/F Kyl/Frysskåp
- DM Diskmaskin
- Spishäll + inbyggnadsugn
- MU Microvågsugn
- ST Städskåp
- G Garderob
- L Linneskåp
- Kaphylla
- TP Plats för tvättpelare

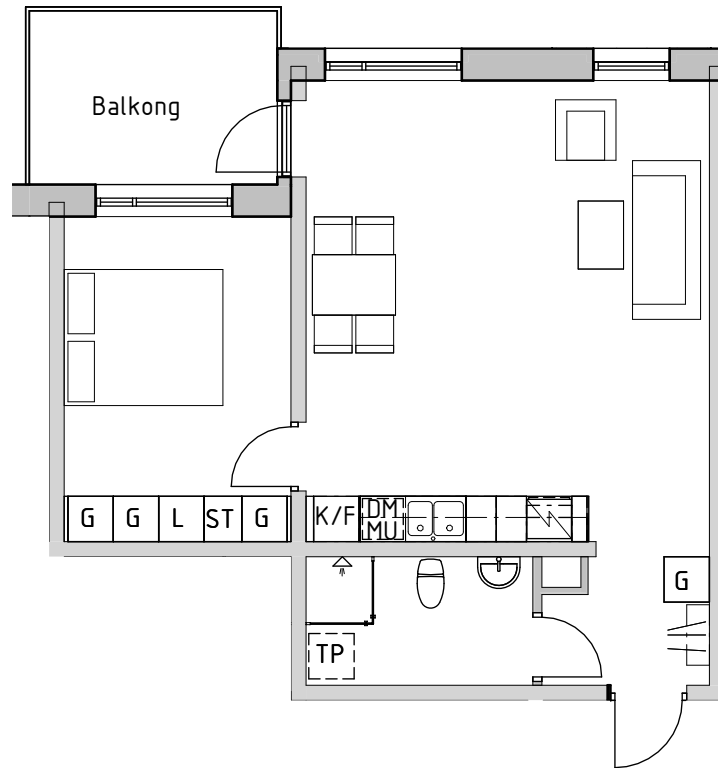

VISSA AVVIKELSER KAN FÖREKOMMA

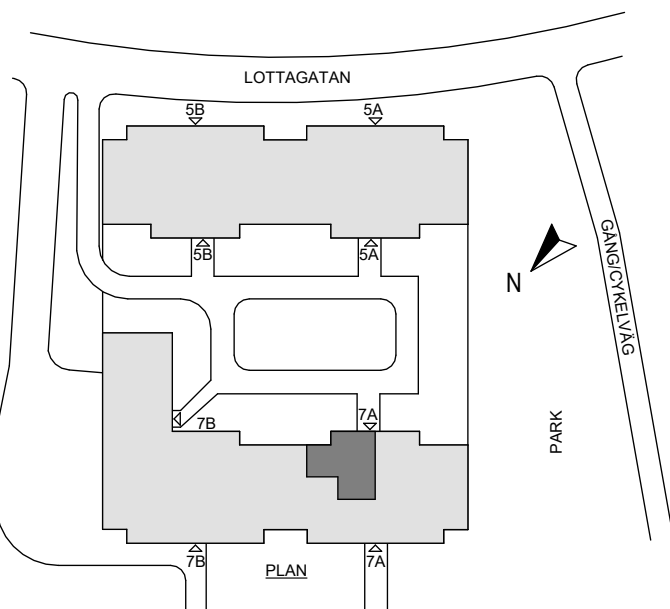

SKALA 1:100

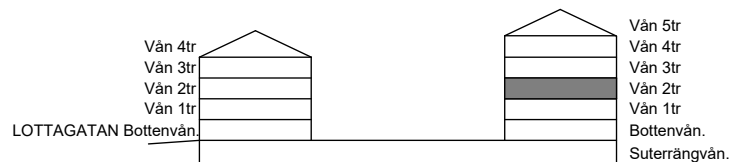

SEKTION