



Kv. Vargen, Piteå

3 rum & kök ca 76,6 m²

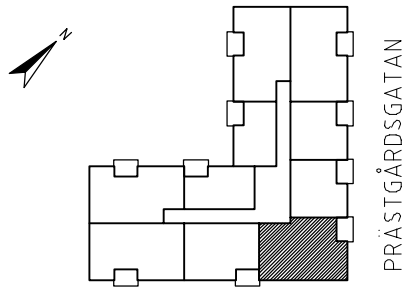


FÖRKLARINGAR

- G Garderob
- B Backskåp
- ST Städsåp
- SK Skafferi
- K Kylskåp
- F Frysskåp
- DM Diskmaskin
- TP Plats för tvättpelare

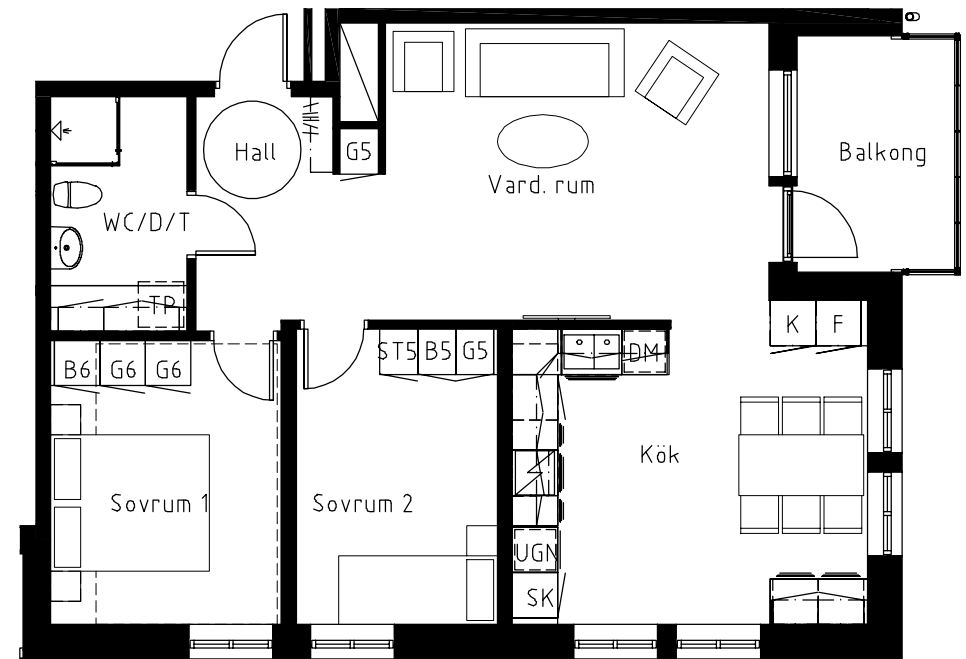

SKALA 1:100

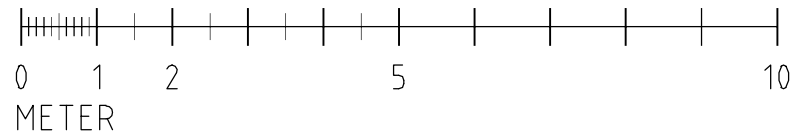

Lägenhet nr: 2-1006
2-1106
2-1206
2-1306
2-1406