



Kv. Vargen, Piteå

3 rum & kök ca 72,4 m²

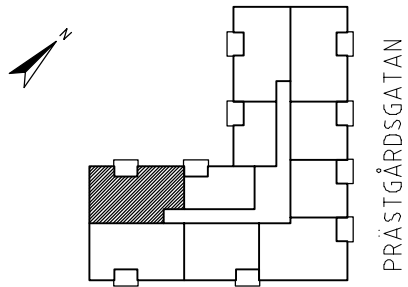

FÖRKLARINGAR

- G Garderob
- B Backskåp
- ST Städskåp
- K Kylskåp
- F Frysskåp
- SK Skafferi
- DM Diskmaskin
- TM Plats för tvättmaskin
- TT Plats för torktumlare

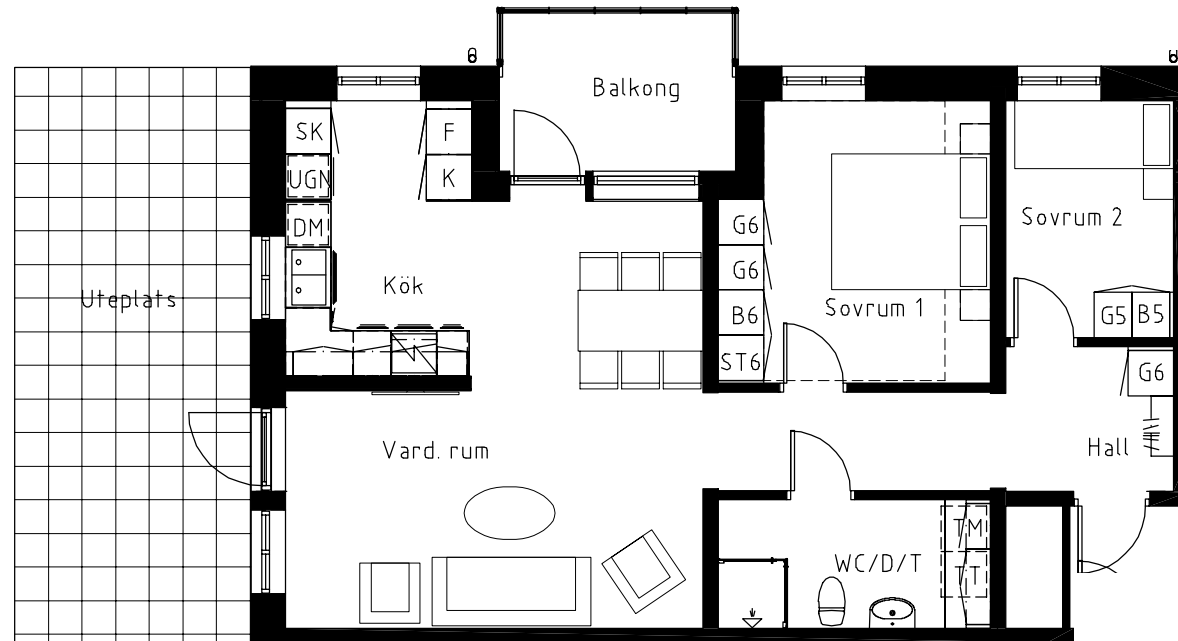

Lägenhet nr: 2-1009

SKALA 1:100

