


Kv. Vargen, Piteå

3 rum & kök 76,8 m²

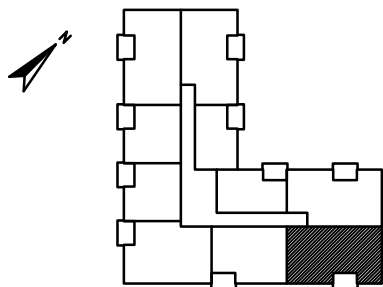


BD FASTIGHETER



FÖRKLARINGAR

- G Garderob
- B Backskåp
- ST Städskap
- SK Skafferi
- K Kylskåp
- F Frysskåp
- DM Diskmaskin
- TM Plats för tvättmaskin
- TT Plats för torktumlare

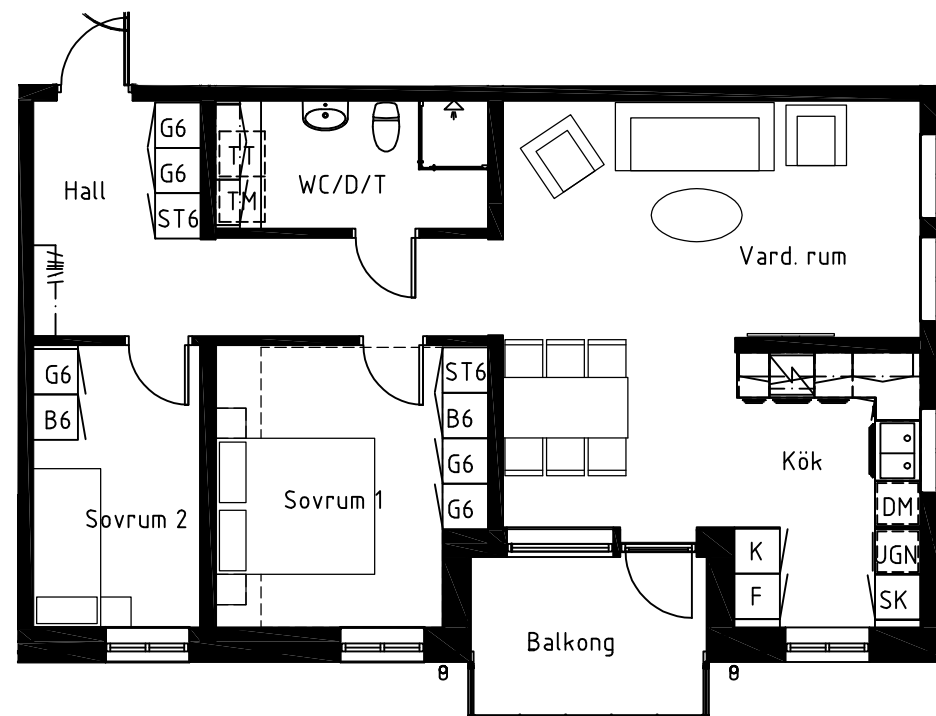

Lägenhet nr: 1103
1203
1303

SKALA 1:100

