


KV. Vargen, Piteå

3 rum & kök 72,2 m<sup>2</sup>




BD FASTIGHETER

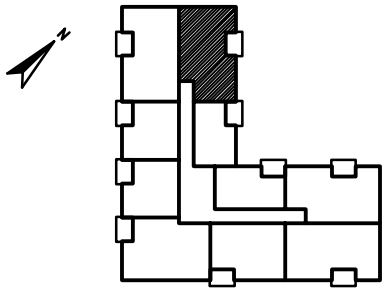

### FÖRKLARINGAR

- G Garderob
- B Backskåp
- ST Städskåp
- SK Skafferi
- K Kylskåp
- F Frysskåp
- DM Diskmaskin
- TM Plats för tvättmaskin
- TT Plats för torktumlare

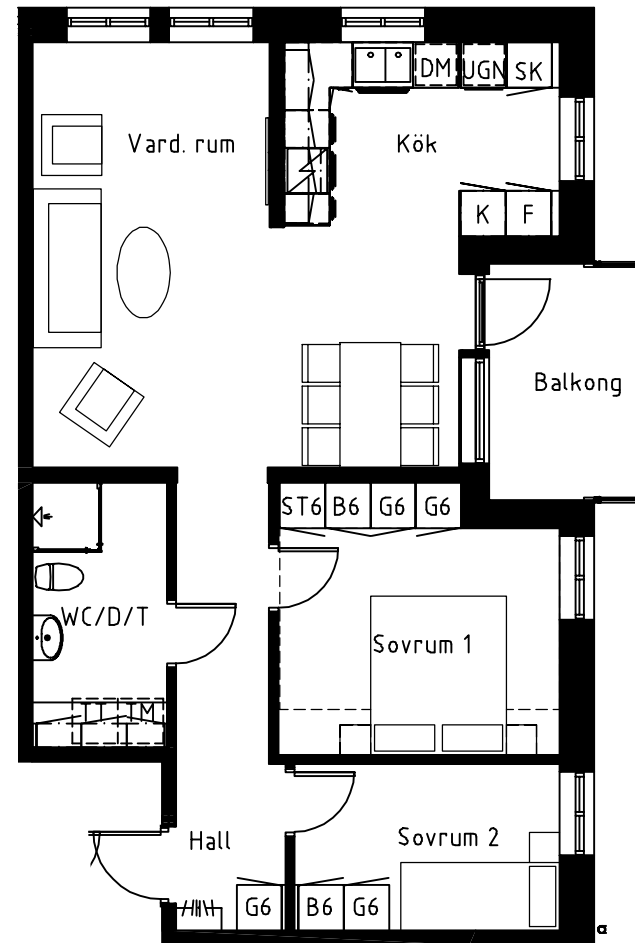

Lägenhet nr: 1109  
1209

SKALA 1:100

