



Strömbacka strand, Piteå

3 rum & kök ca 100 m²

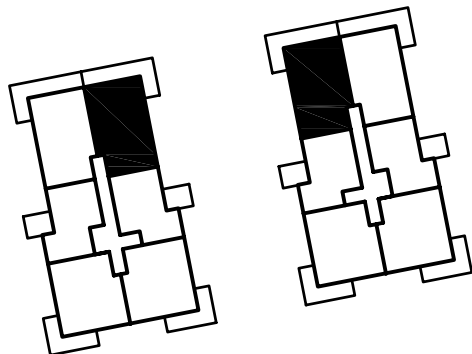

FÖRKLARINGAR

- G Garderob
- L Linneskåp
- ST Städskåp
- K Kylskåp
- F Frysskåp
- DM Plats för diskmaskin
- TM Plats för tvättmaskin
- TT Plats för torktumlare
- [Badkar] Plats för badkar

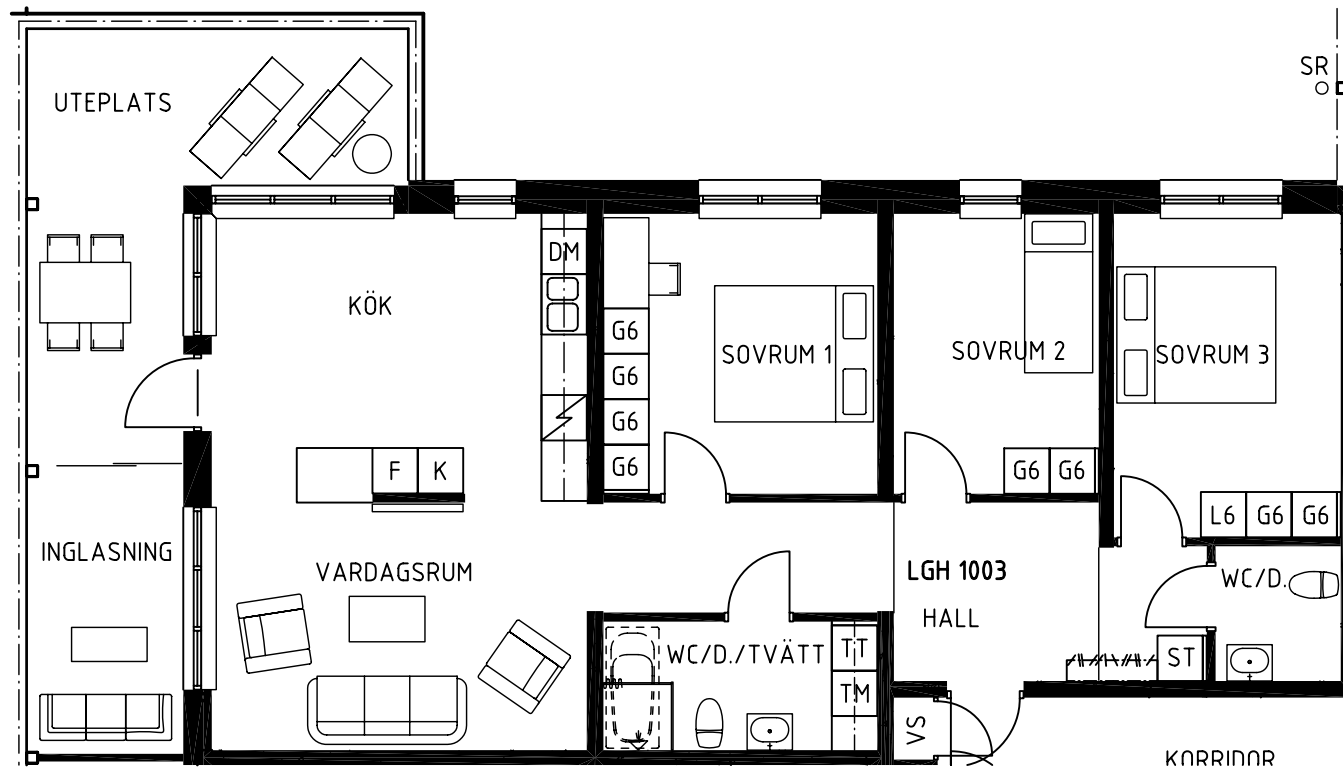

Lägenhet nr: A-1003 B-1003

OBS! Lägenhetstypen förekommer spegelvänd

SKALA 1:100

