


Strömbacka strand, Piteå



2 rum & kök ca 59 m²

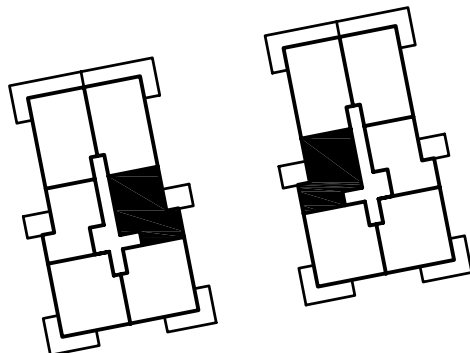

FÖRKLARINGAR

- G Garderob
- L Linneskåp
- ST Städskåp
- K Kylskåp
- F Frysskåp
- DM Plats för diskmaskin
- TM Plats för tvättmaskin
- TT Plats för torktumlare
- Plats för badkar

SKALA 1:100

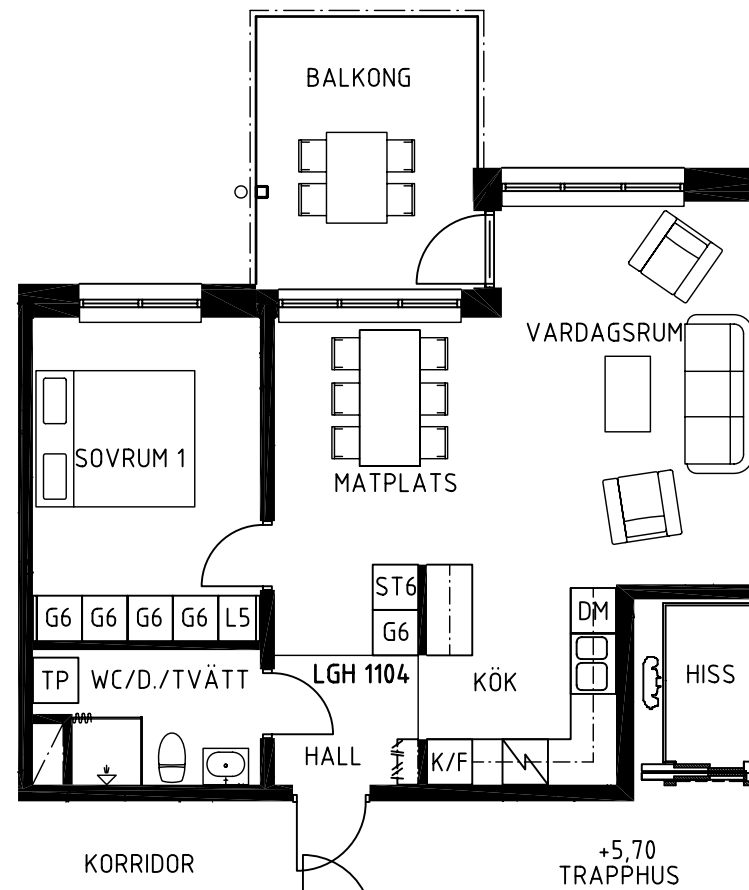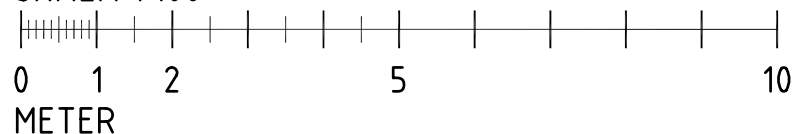

Lägenhet nr: A-1104 B-1104
 A-1204 B-1204
 A-1304 B-1304
 A-1404 B-1404

OBS! Lägenhetstypen förekommer spegelvänd