


Strömbacka strand, Piteå


3 rum & kök ca 77 m²

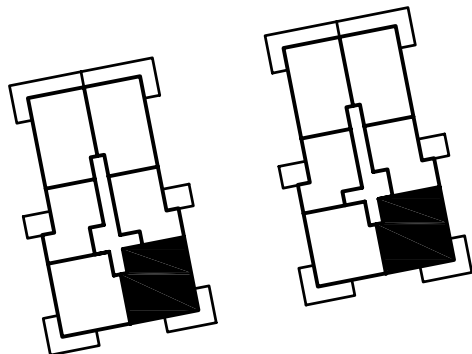

FÖRKLARINGAR

- G Garderob
- L Linneskåp
- ST Städsåp
- K Kylskåp
- F Frysskåp
- DM Plats för diskmaskin
- TM Plats för tvättmaskin
- TT Plats för torktumlare
- Plats för badkar

SKALA 1:100

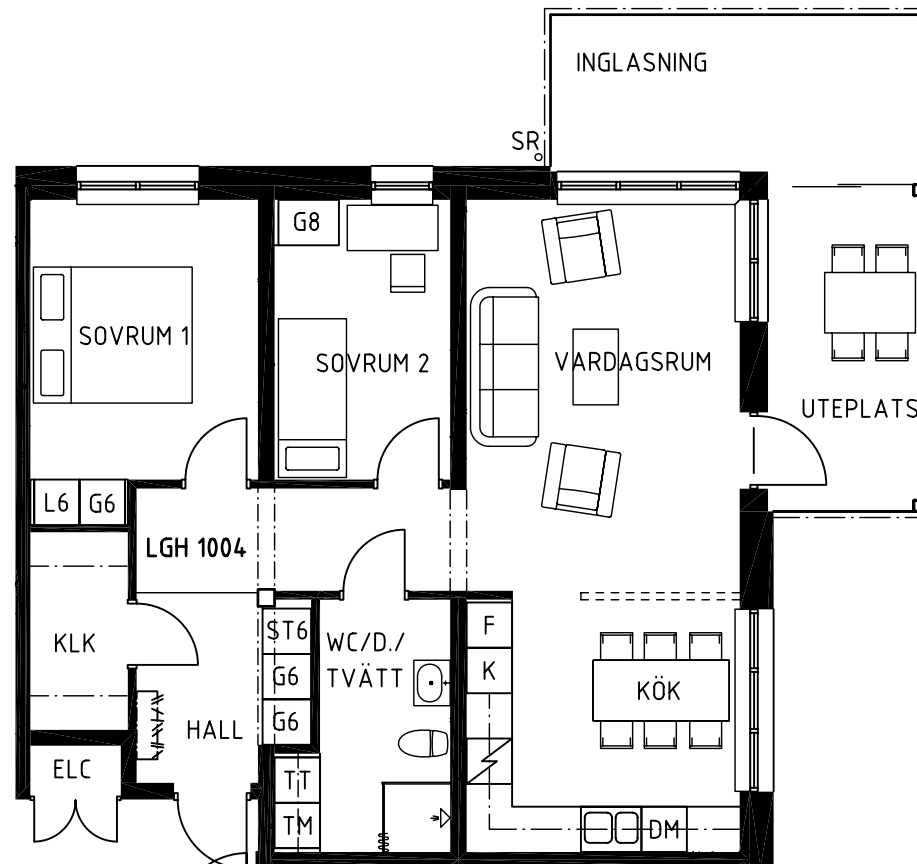

Lägenhet nr: A-1004 B-1004
 A-1105 B-1105
 A-1205 B-1205
 A-1305 B-1305
 A-1405 B-1405