


Strömbacka strand, Piteå


3 rum & kök ca 77 m²

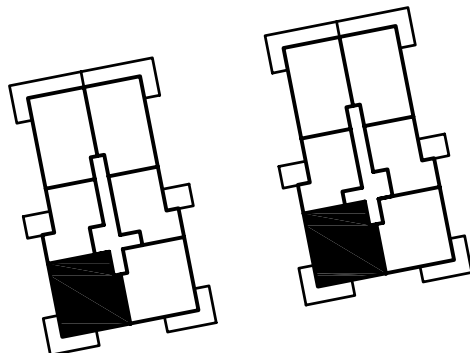

FÖRKLARINGAR

- G Garderob
- L Linneskåp
- ST Städsåp
- K Kylskåp
- F Frysskåp
- DM Plats för diskmaskin
- TM Plats för tvättmaskin
- TT Plats för torktumlare
- [Badkar] Plats för badkar

SKALA 1:100

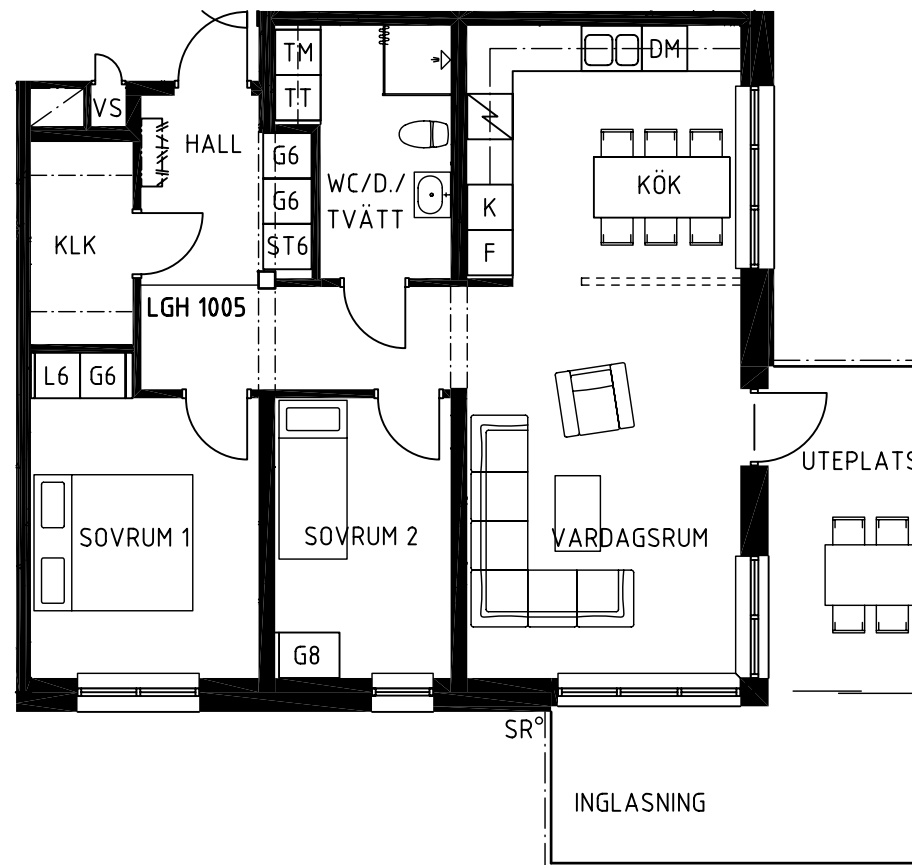

Lägenhet nr:	A-1005	B-1005
	A-1106	B-1106
	A-1206	B-1206
	A-1306	B-1306
	A-1406	B-1406