

KV. LEKATTEN 15



BD FASTIGHETER


Lägenhetsnummer
1402

Adress
Storgatan 74

Lägenhetstyp
4 rum och kök


Storlek
122 m²

Våning
Vån 4tr, 5tr

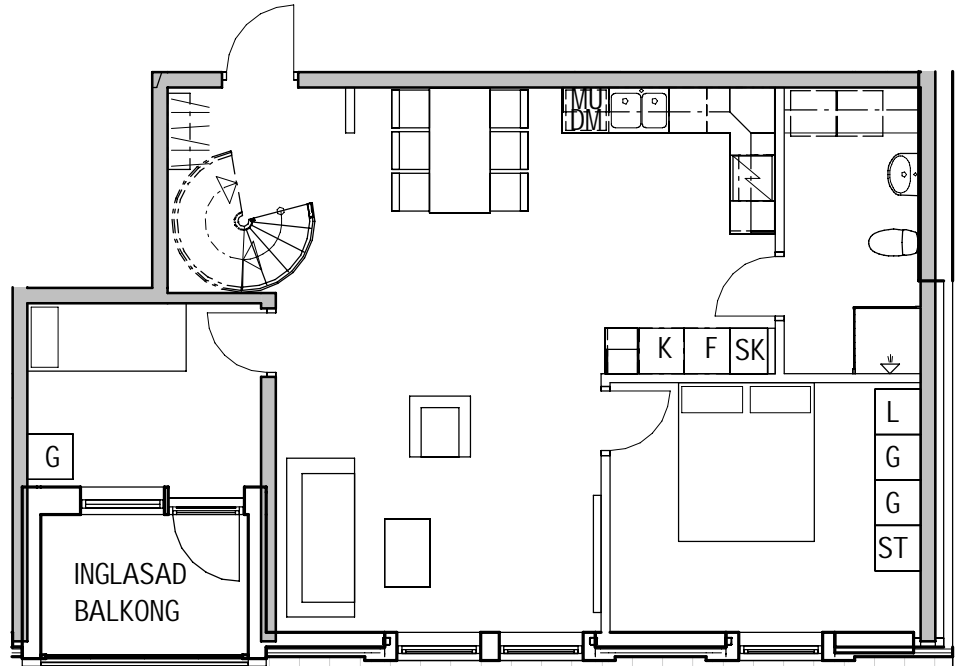


NEDRE PLAN

- K Kylskåp
- F Frysskåp
- K/F Kyl/Frysskåp
- DM Diskmaskin
- Spishäll + inbyggnadsugn
- MU Microvågsugn
- ST Städsåp
- G Garderob
- L Linneskåp
- Kapphylla
- Plats för tvättmaskin/torktumlare

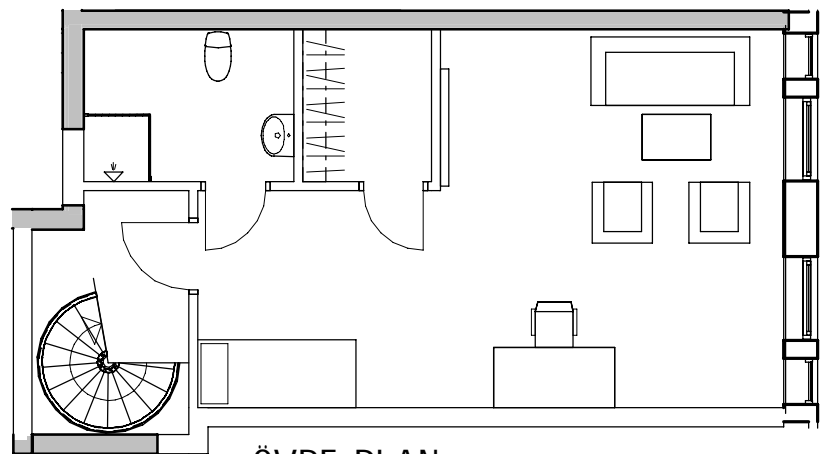


ÖVRE PLAN

VISSA AVVIKELSER KAN FÖREKOMMA

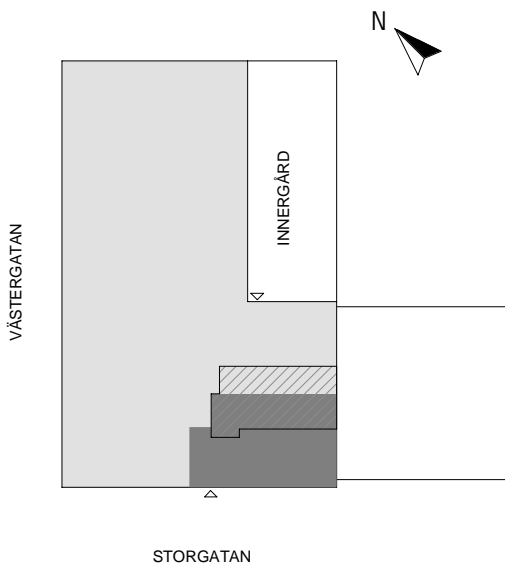

SKALA 1:100

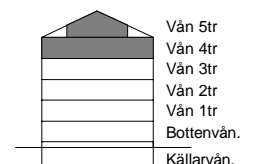

SEKTION