

# KV. LEKATTEN 15



**BD FASTIGHETER**

Lägenhetsnummer  
1107


Adress  
Storgatan 74

Lägenhetstyp  
2 rum och kök


Storlek  
51 m<sup>2</sup>

Våning  
Vån 1tr


- K Kylskåp
- F Frysskåp
- K/F Kyl/Frysskåp
- DM Diskmaskin
- Spishäll + inbyggnadsugn
- ST Städsåp
- G Garderob
- L Linnesåp
- Kapphylla
- MU Microvågsugn
- Plats för tvättmaskin/torktumlare

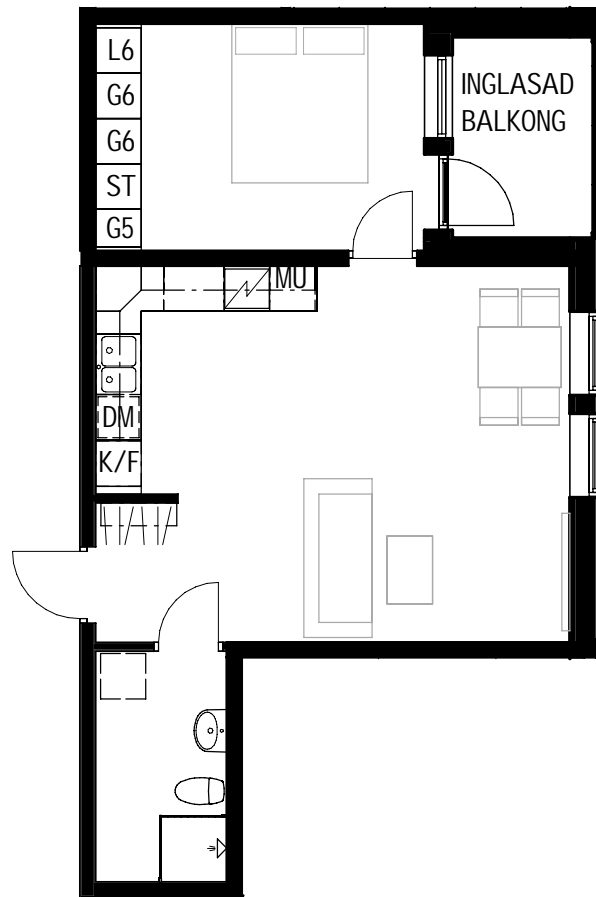

VISSA AVVIKELSER KAN FÖREKOMMA

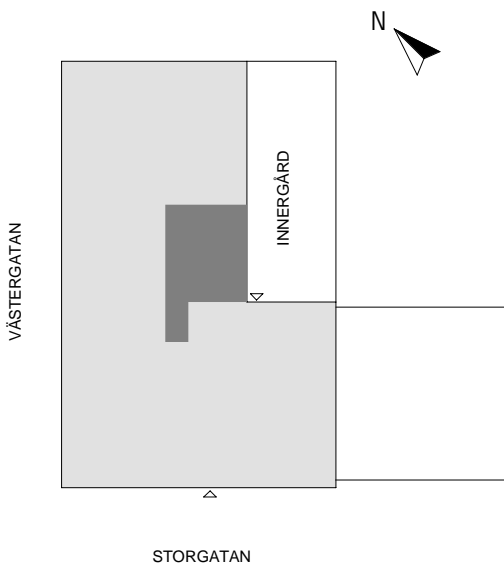

SKALA 1:100

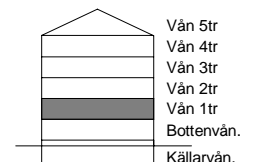

SEKTION