


KV. LEKATTEN 15

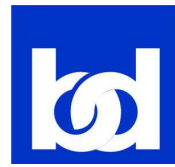

BD FASTIGHETER

Lägenhetsnummer
1202


Adress
Storgatan 74

Lägenhetstyp
3 rum och kök


Storlek
73 m²

Våning
Vån 2tr


- K Kylskåp
- F Frysskåp
- K/F Kyl/Frysskåp
- DM Diskmaskin
- Spishäll + inbyggnadsugn
- ST Städskåp
- G Garderob
- L Linneskåp
- Kapphylla
- MU Microvågsugn
- Plats för tvättmaskin/torktumlare

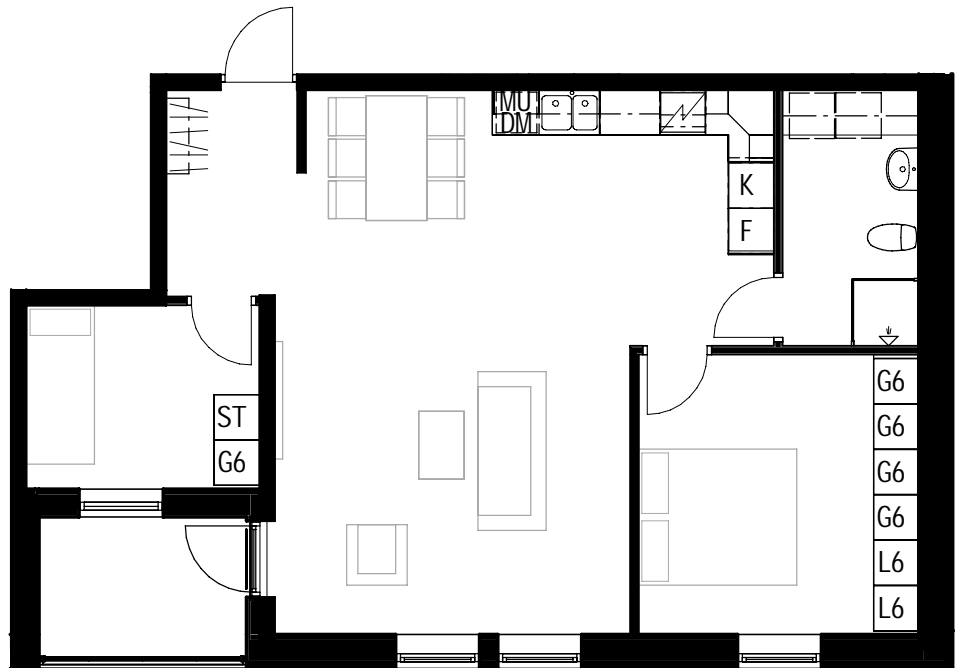

VISSA AVVIKELSER KAN FÖREKOMMA

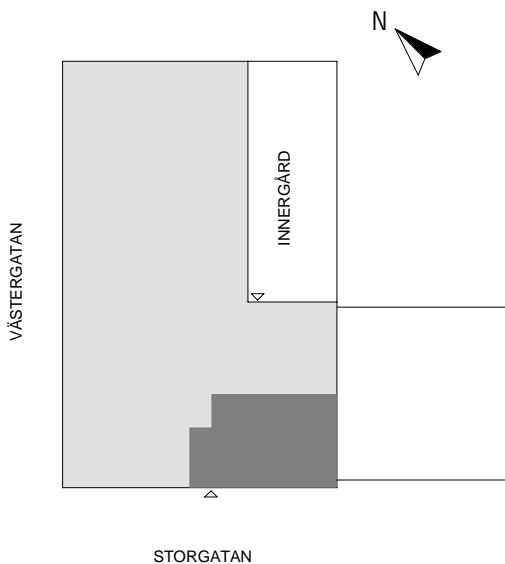

SKALA 1:100

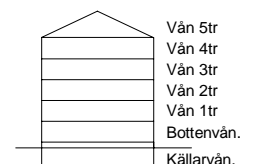

SEKTION