


KV. LEKATTEN 15

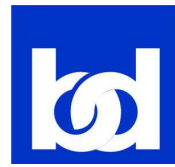

BD FASTIGHETER

Lägenhetsnummer
1401


Adress
Storgatan 74

Lägenhetstyp
2 rum och kök


Storlek
66 m²

Våning
Vån 4tr


- K Kylskåp
- F Frysskåp
- K/F Kyl/Frysskåp
- DM Diskmaskin
- Spishäll + inbyggnadsugn
- ST Städsåp
- G Garderob
- L Llneskåp
- Kapphylla
- MU Microvågsugn
- Plats för tvättmaskin/torktumlare

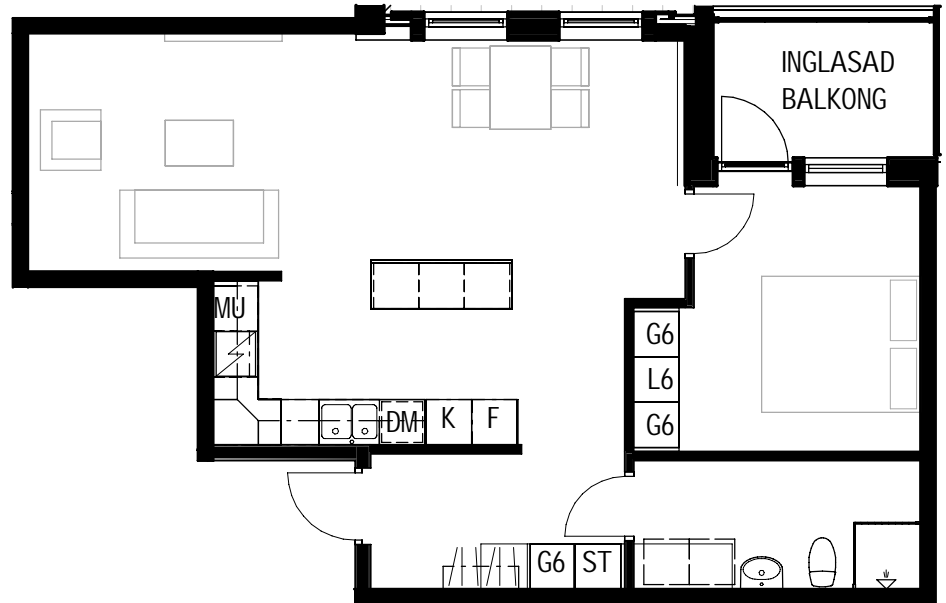

VISSA AVVIKELSER KAN FÖREKOMMA

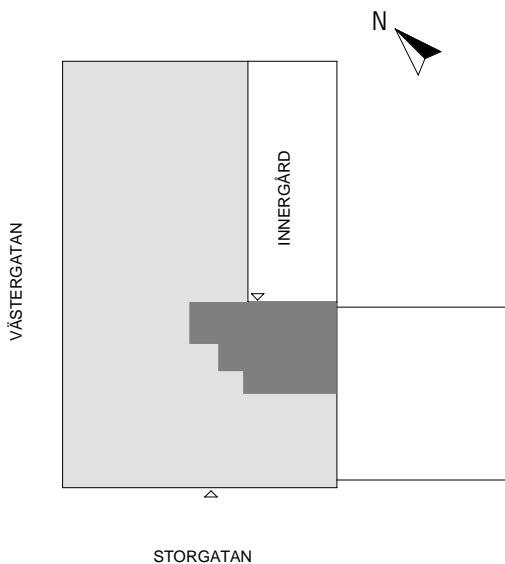

SKALA 1:100

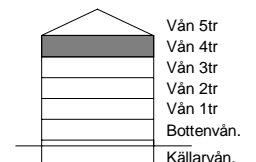

SEKTION