

# KV. LEKATTEN 15



**BD FASTIGHETER**

Lägenhetsnummer  
1406

Adress  
Storgatan 74


Lägenhetstyp  
4 rum och kök

Storlek  
112 m<sup>2</sup>


Våning  
Vån 4tr, 5tr

- K Kylskåp
- F Frysskåp
- K/F Kyl/Frysskåp
- DM Diskmaskin
- Spishäll + inbyggnadsugn
- ST Städsåp
- G Garderob
- L Linnesåp
- Kapphylla

- Plats för tvättmaskin/torktumlare
- Förrådsyta räknas inte in i lägenhetsyta

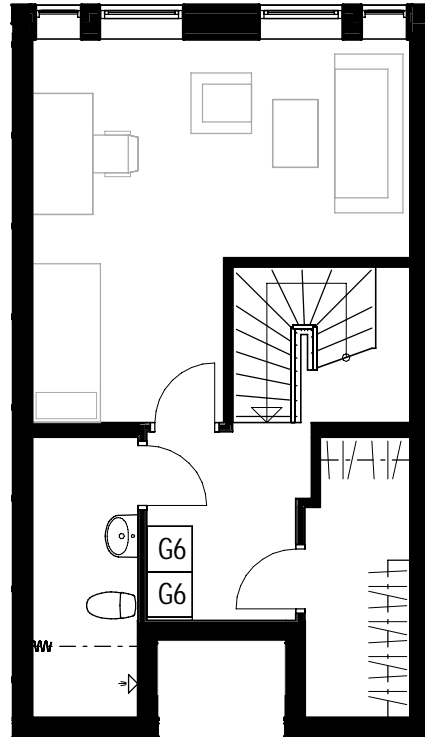


ÖVRE PLAN

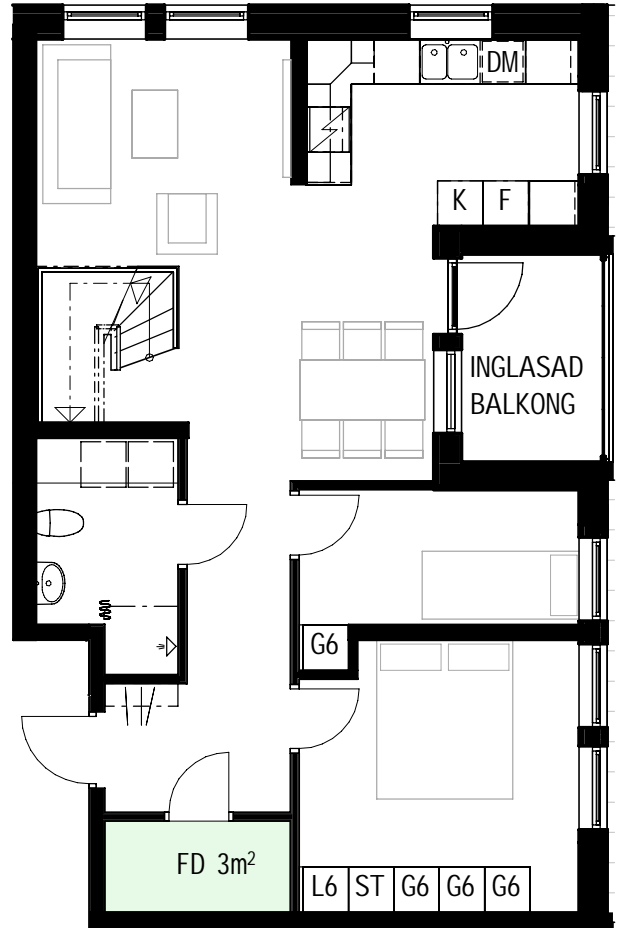


NEDRE PLAN

VISSA AVVIKELSER KAN FÖREKOMMA

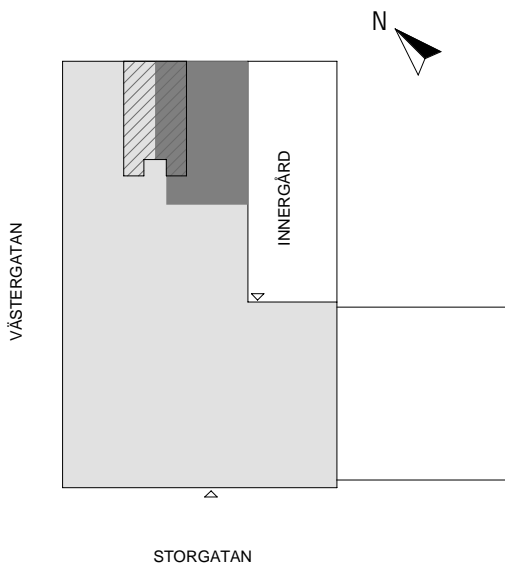

SKALA 1:100

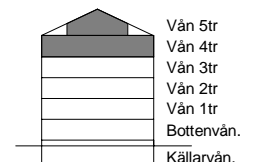

SEKTION